


Schéma des usages et des flux 1/1000

- ↔ Axe majeur de l'ENSAPLV (NO/SE)
- ⬡ Flux et usages principaux
- Emplacement du projet à venir
- Réanimer le Sud-Est de l'école
- - → Prolongement des usages
- Flux et accès du projet à venir




Plan masse 1/250

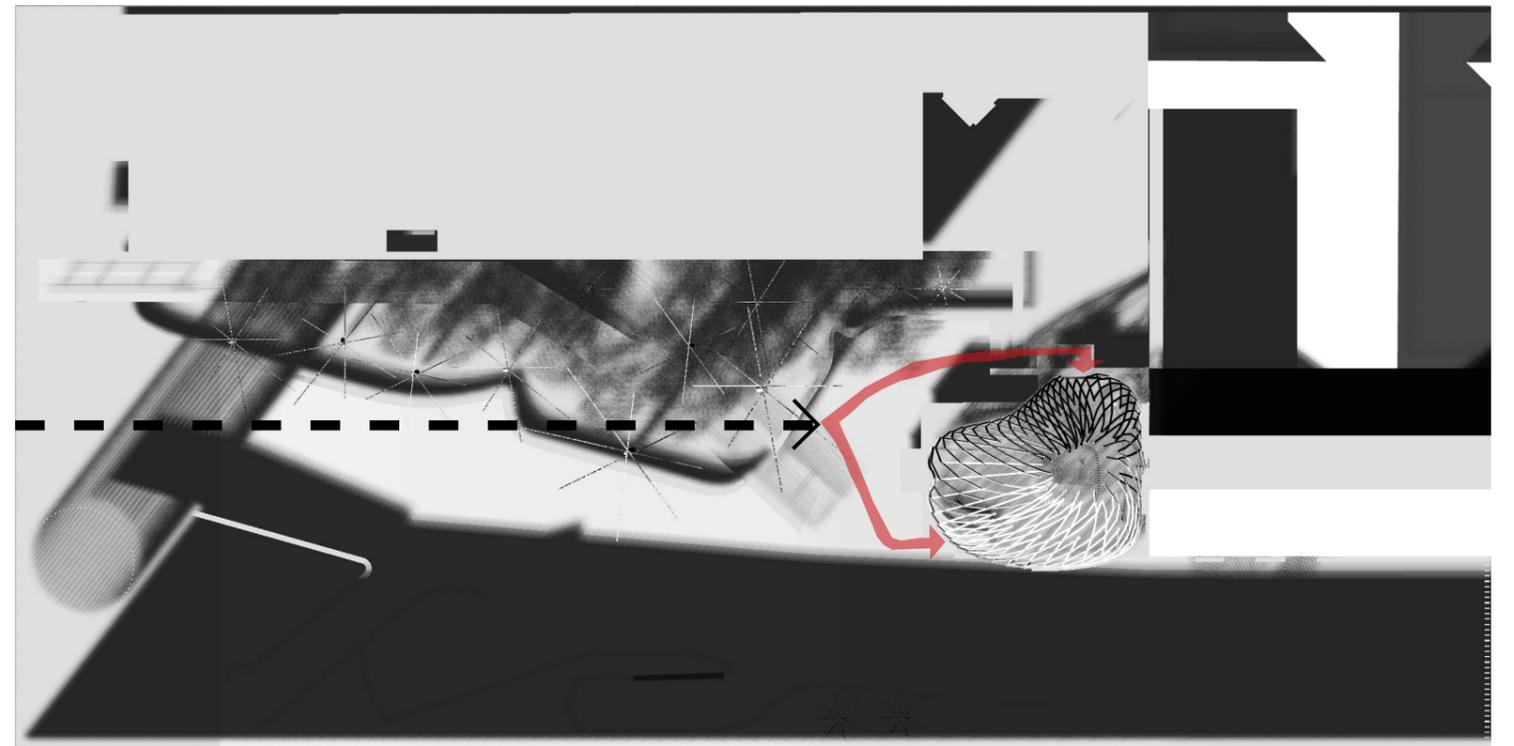


Insertion dans le paysage


Coupe transversale 1/250

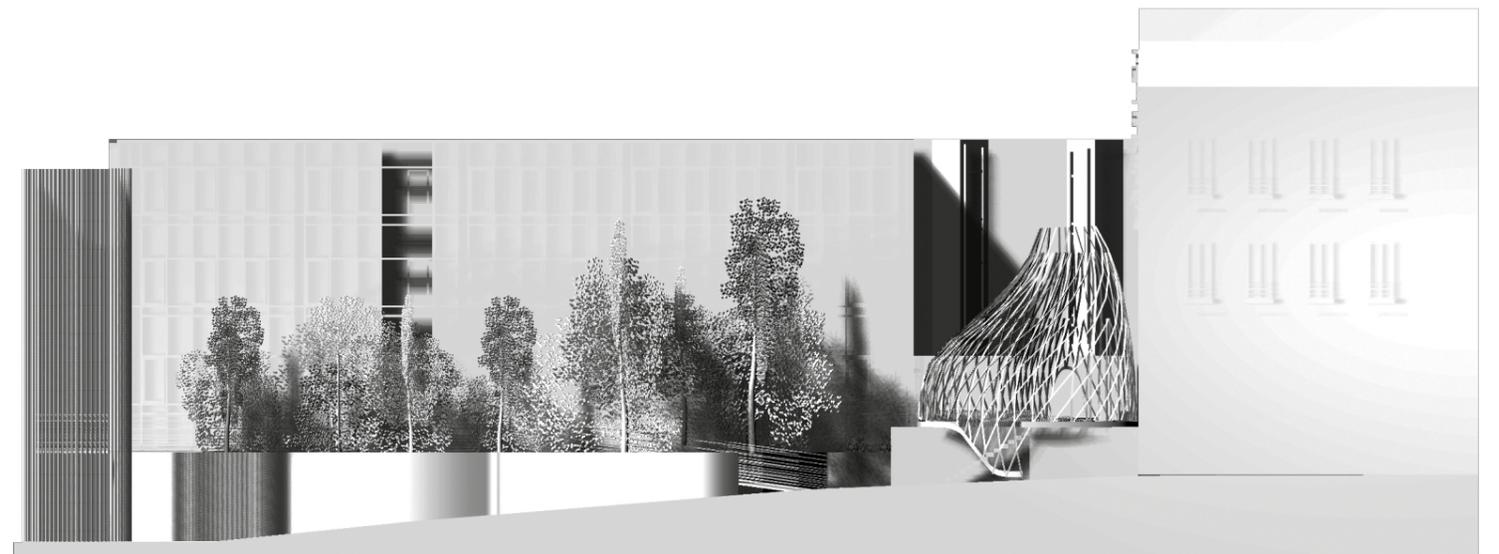


Coupe longitudinale 1/250

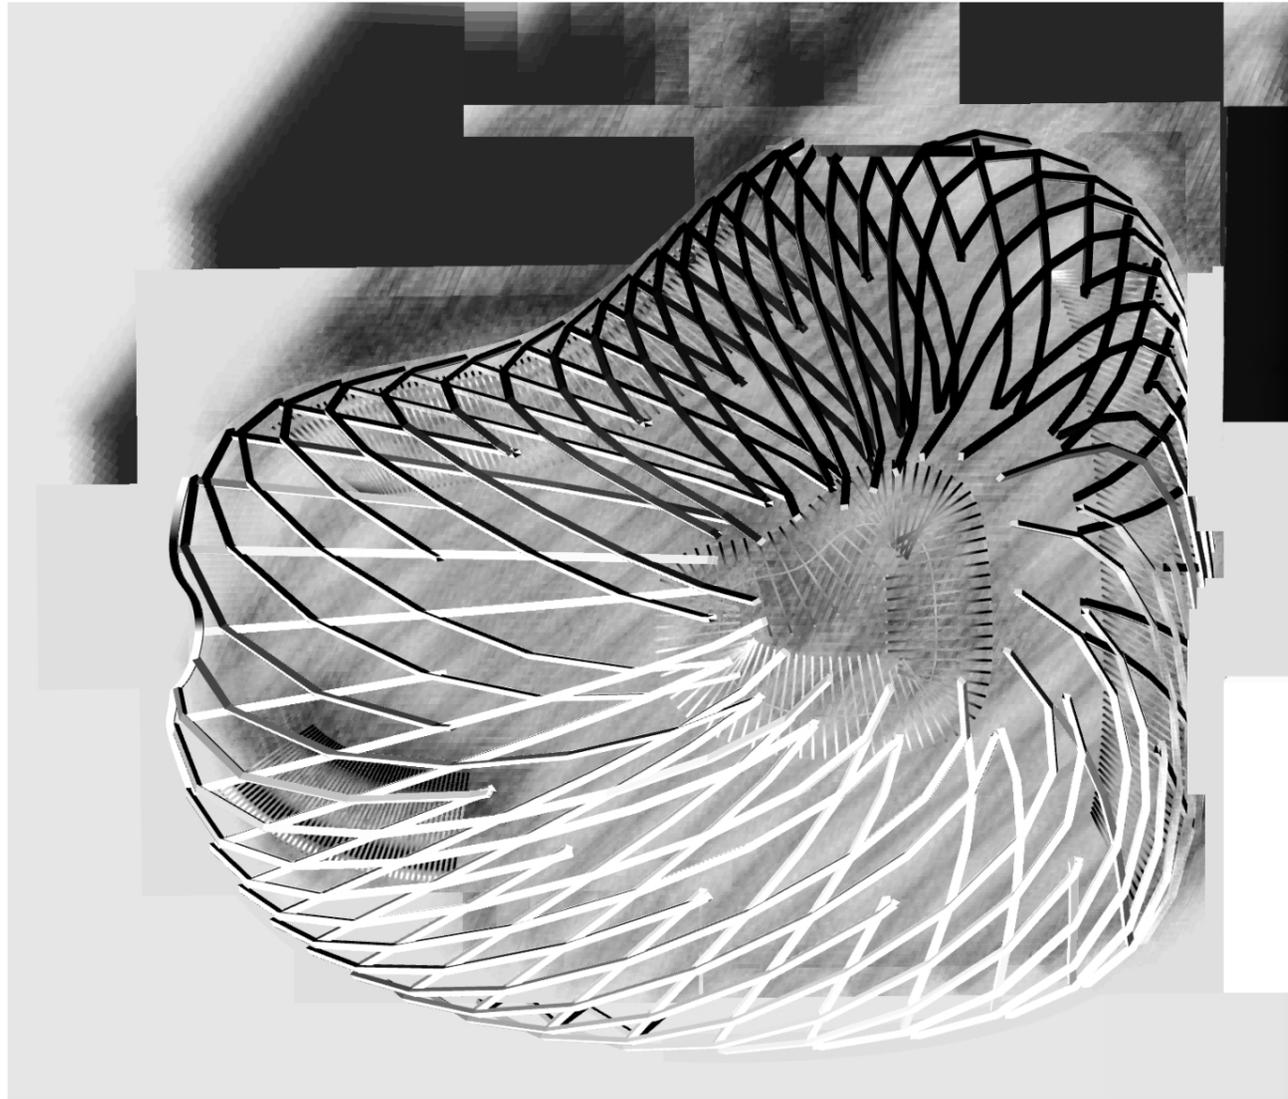


Plan de la structure au 1/50

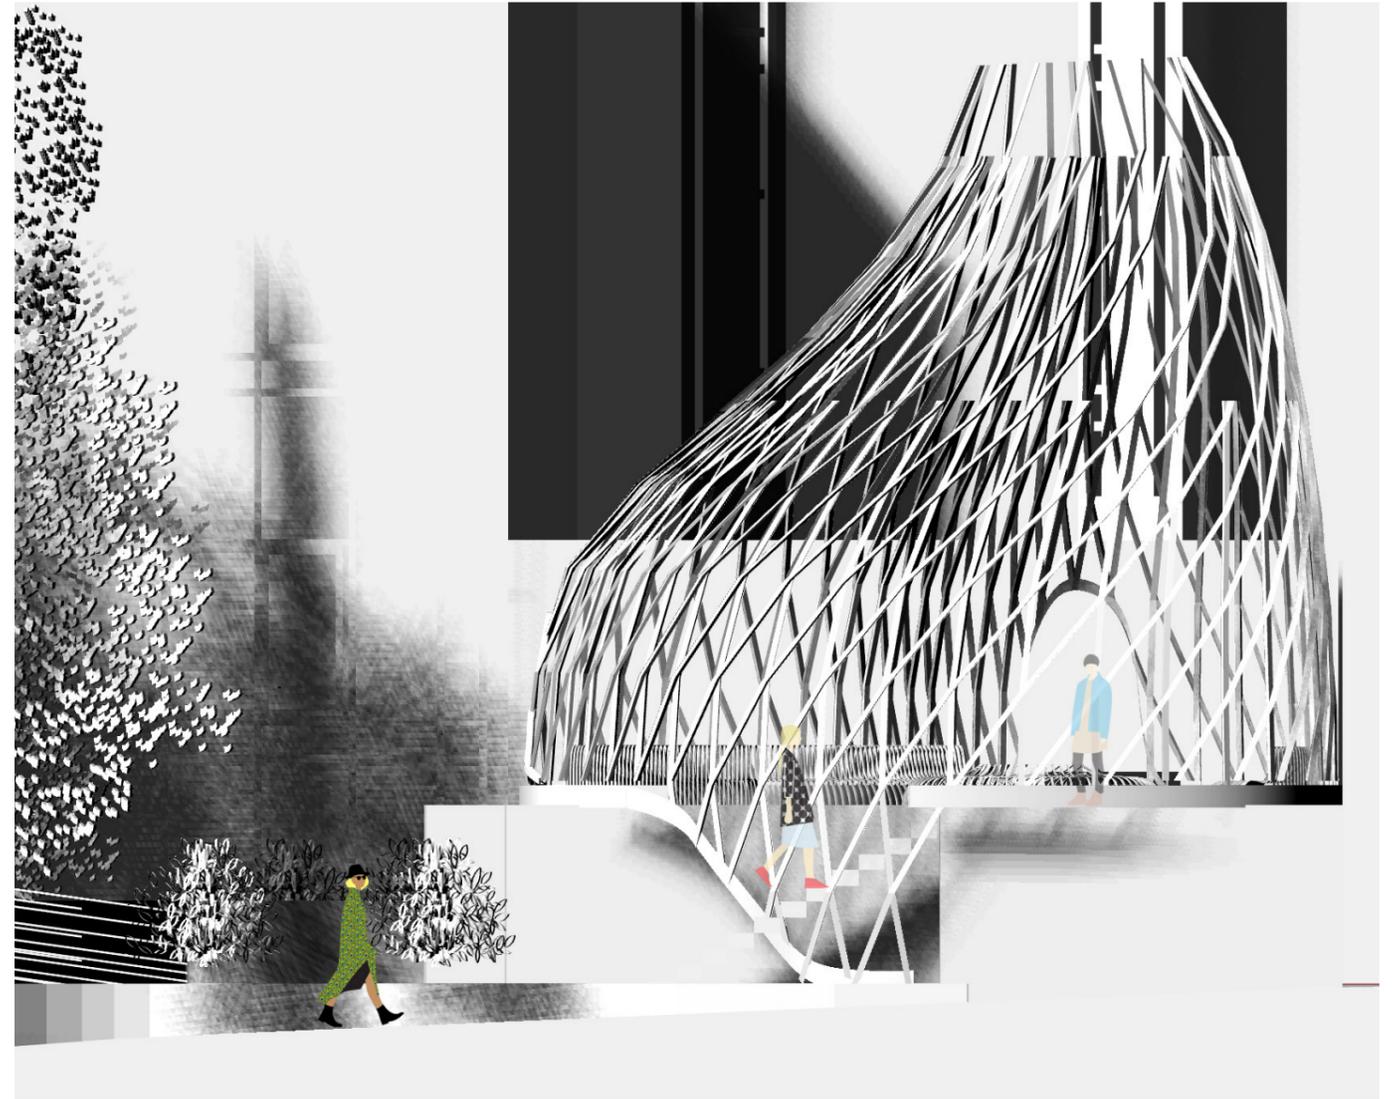


Facade Ouest de la structure au 1/50

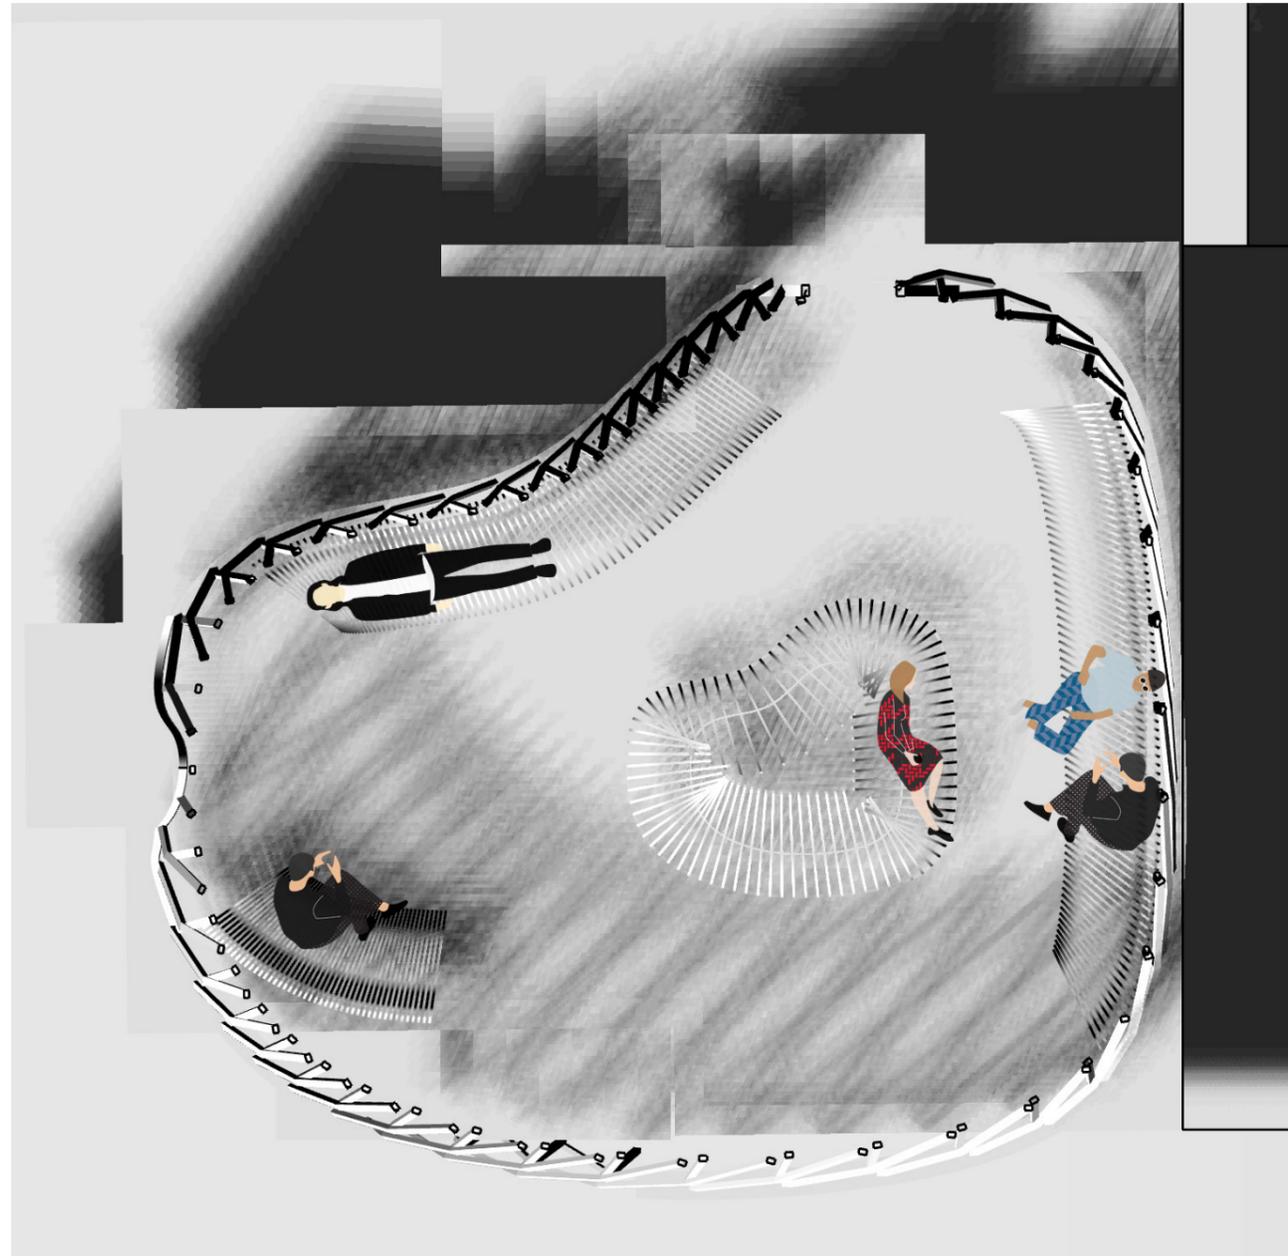



Plan de la structure et exemple d'usages au 1/50

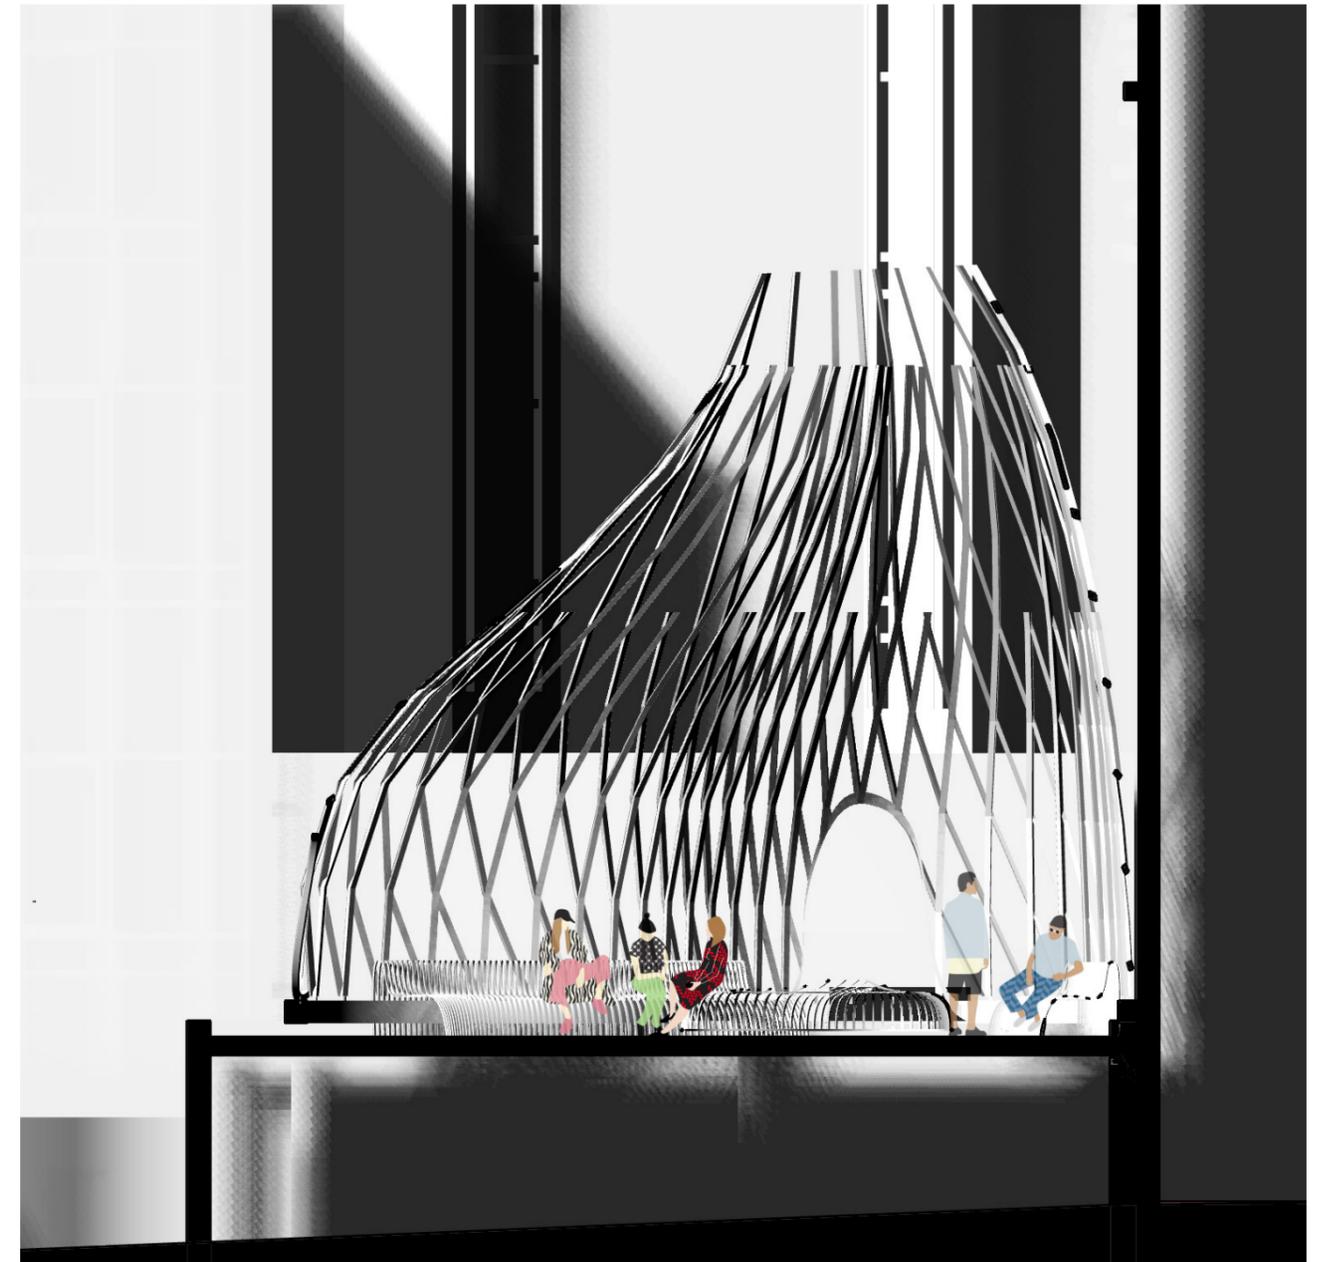


Coupe longitudinale de la structure et exemple d'usages au 1/50

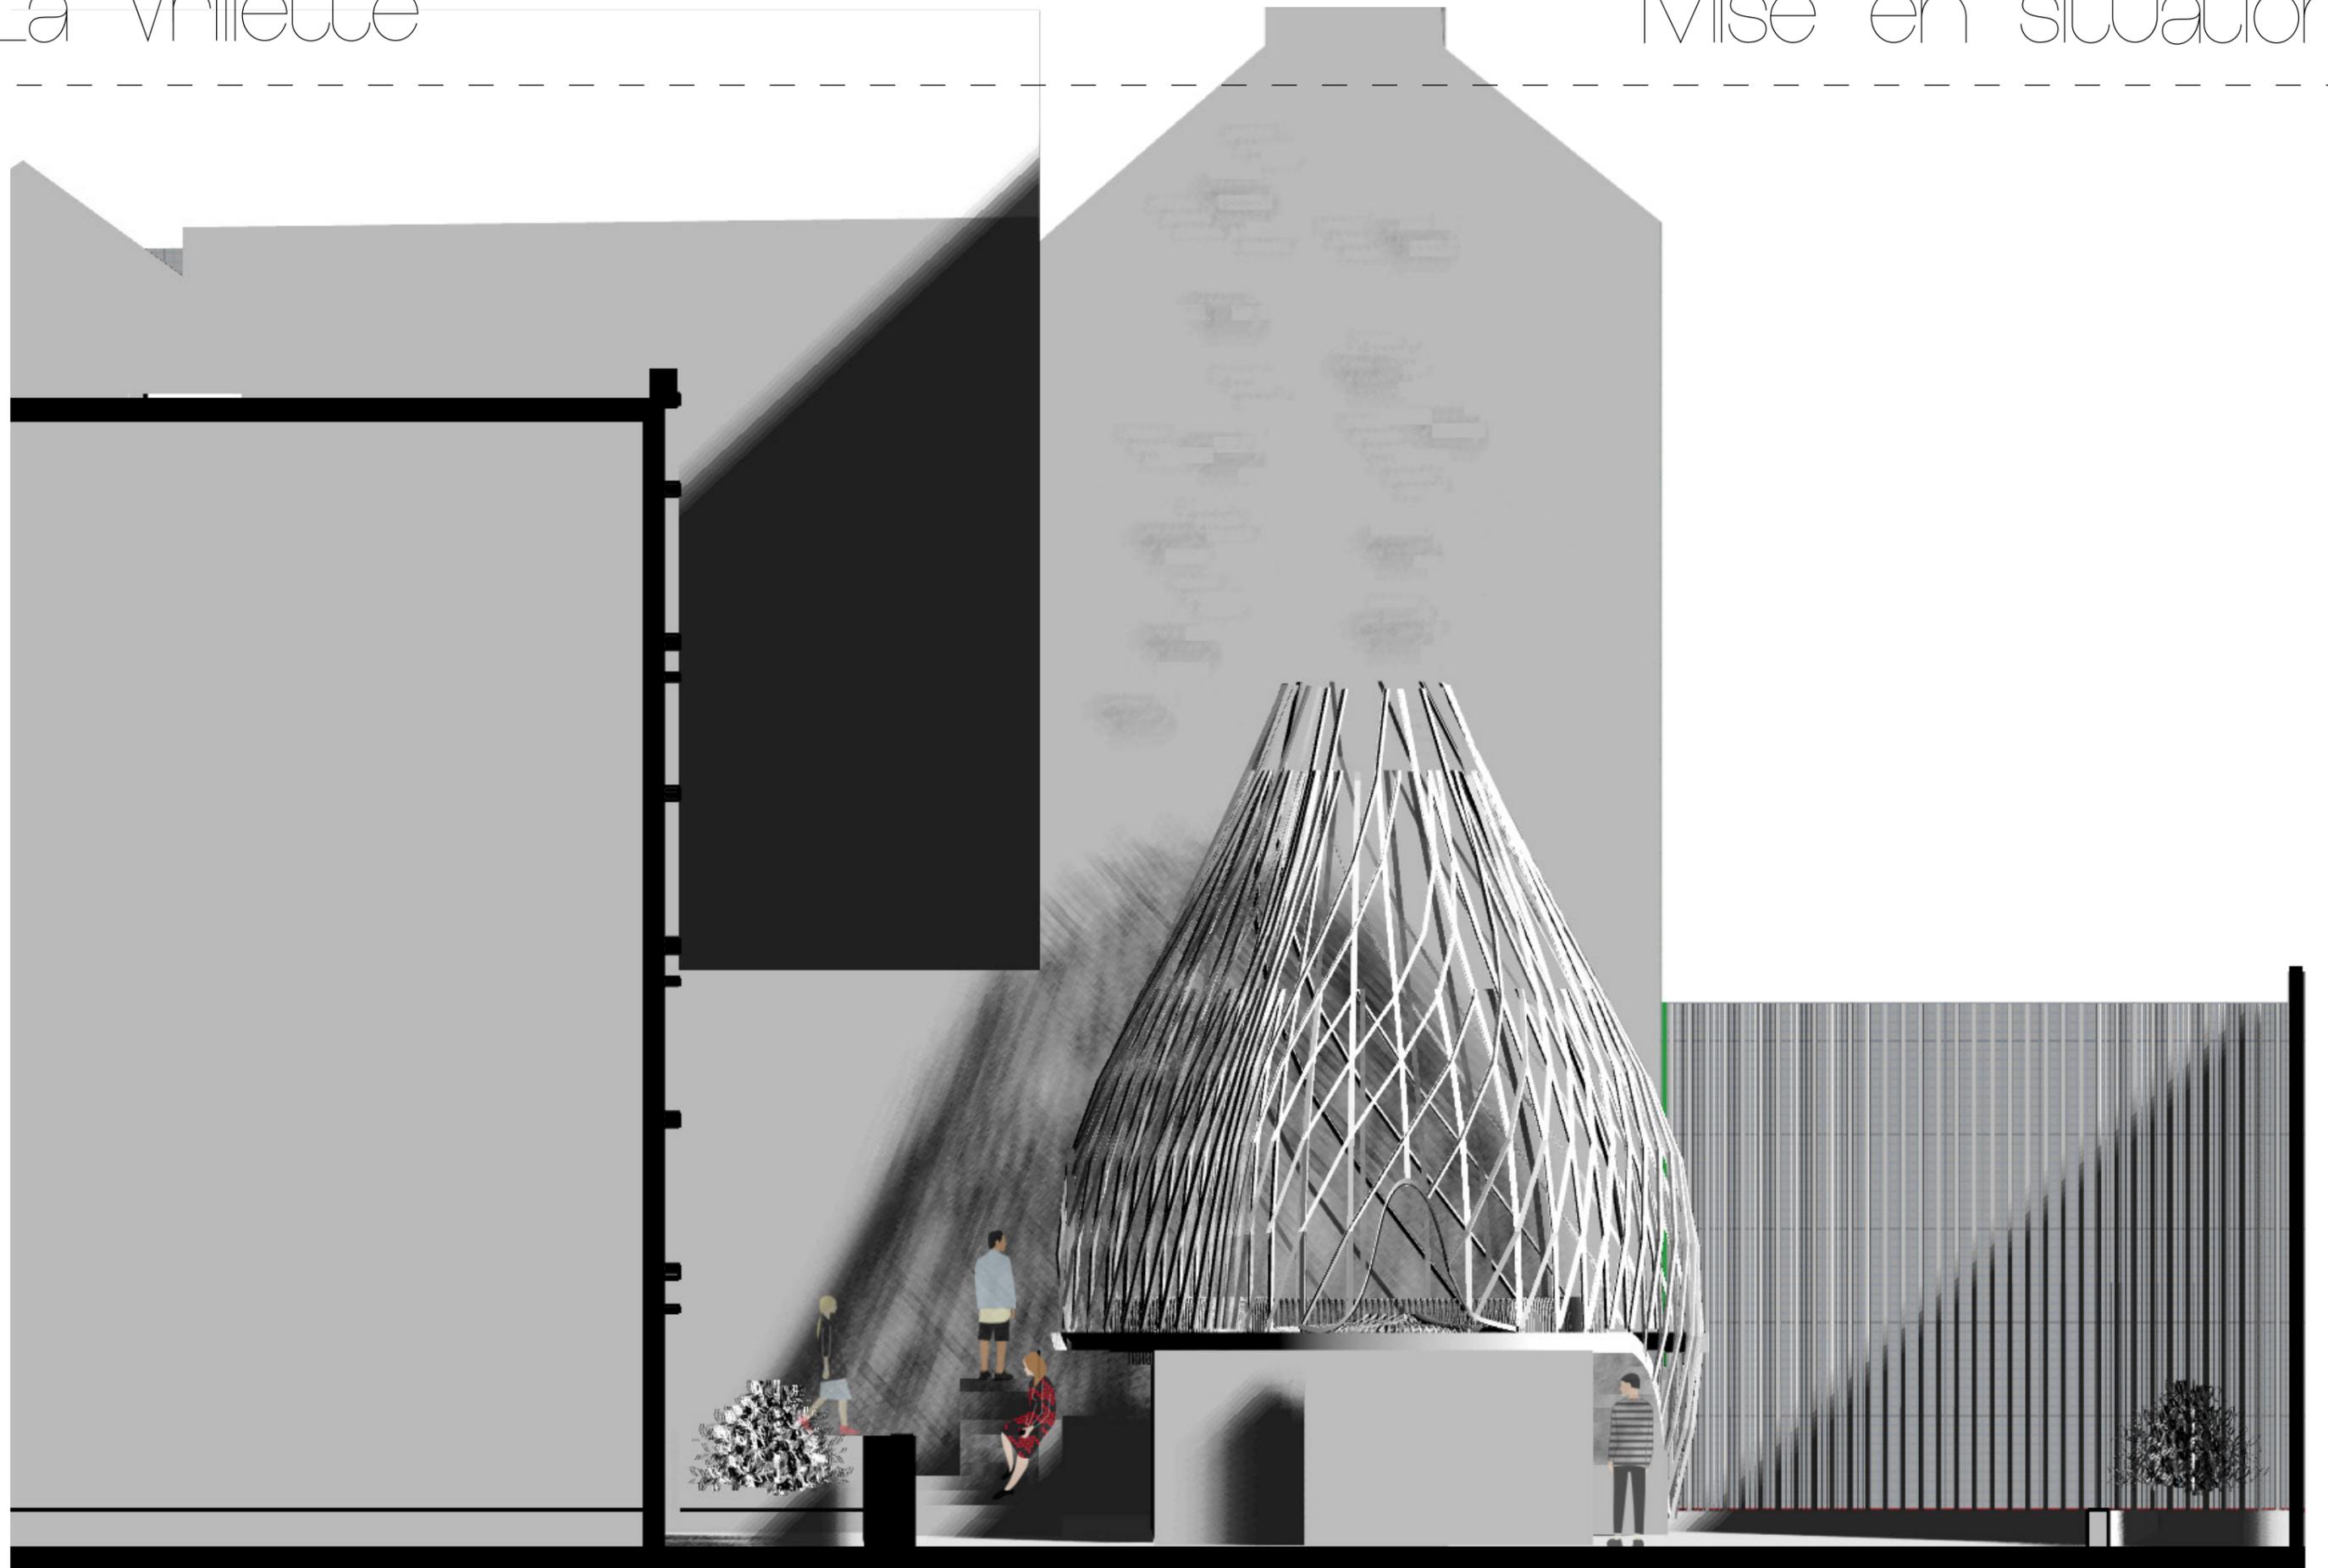


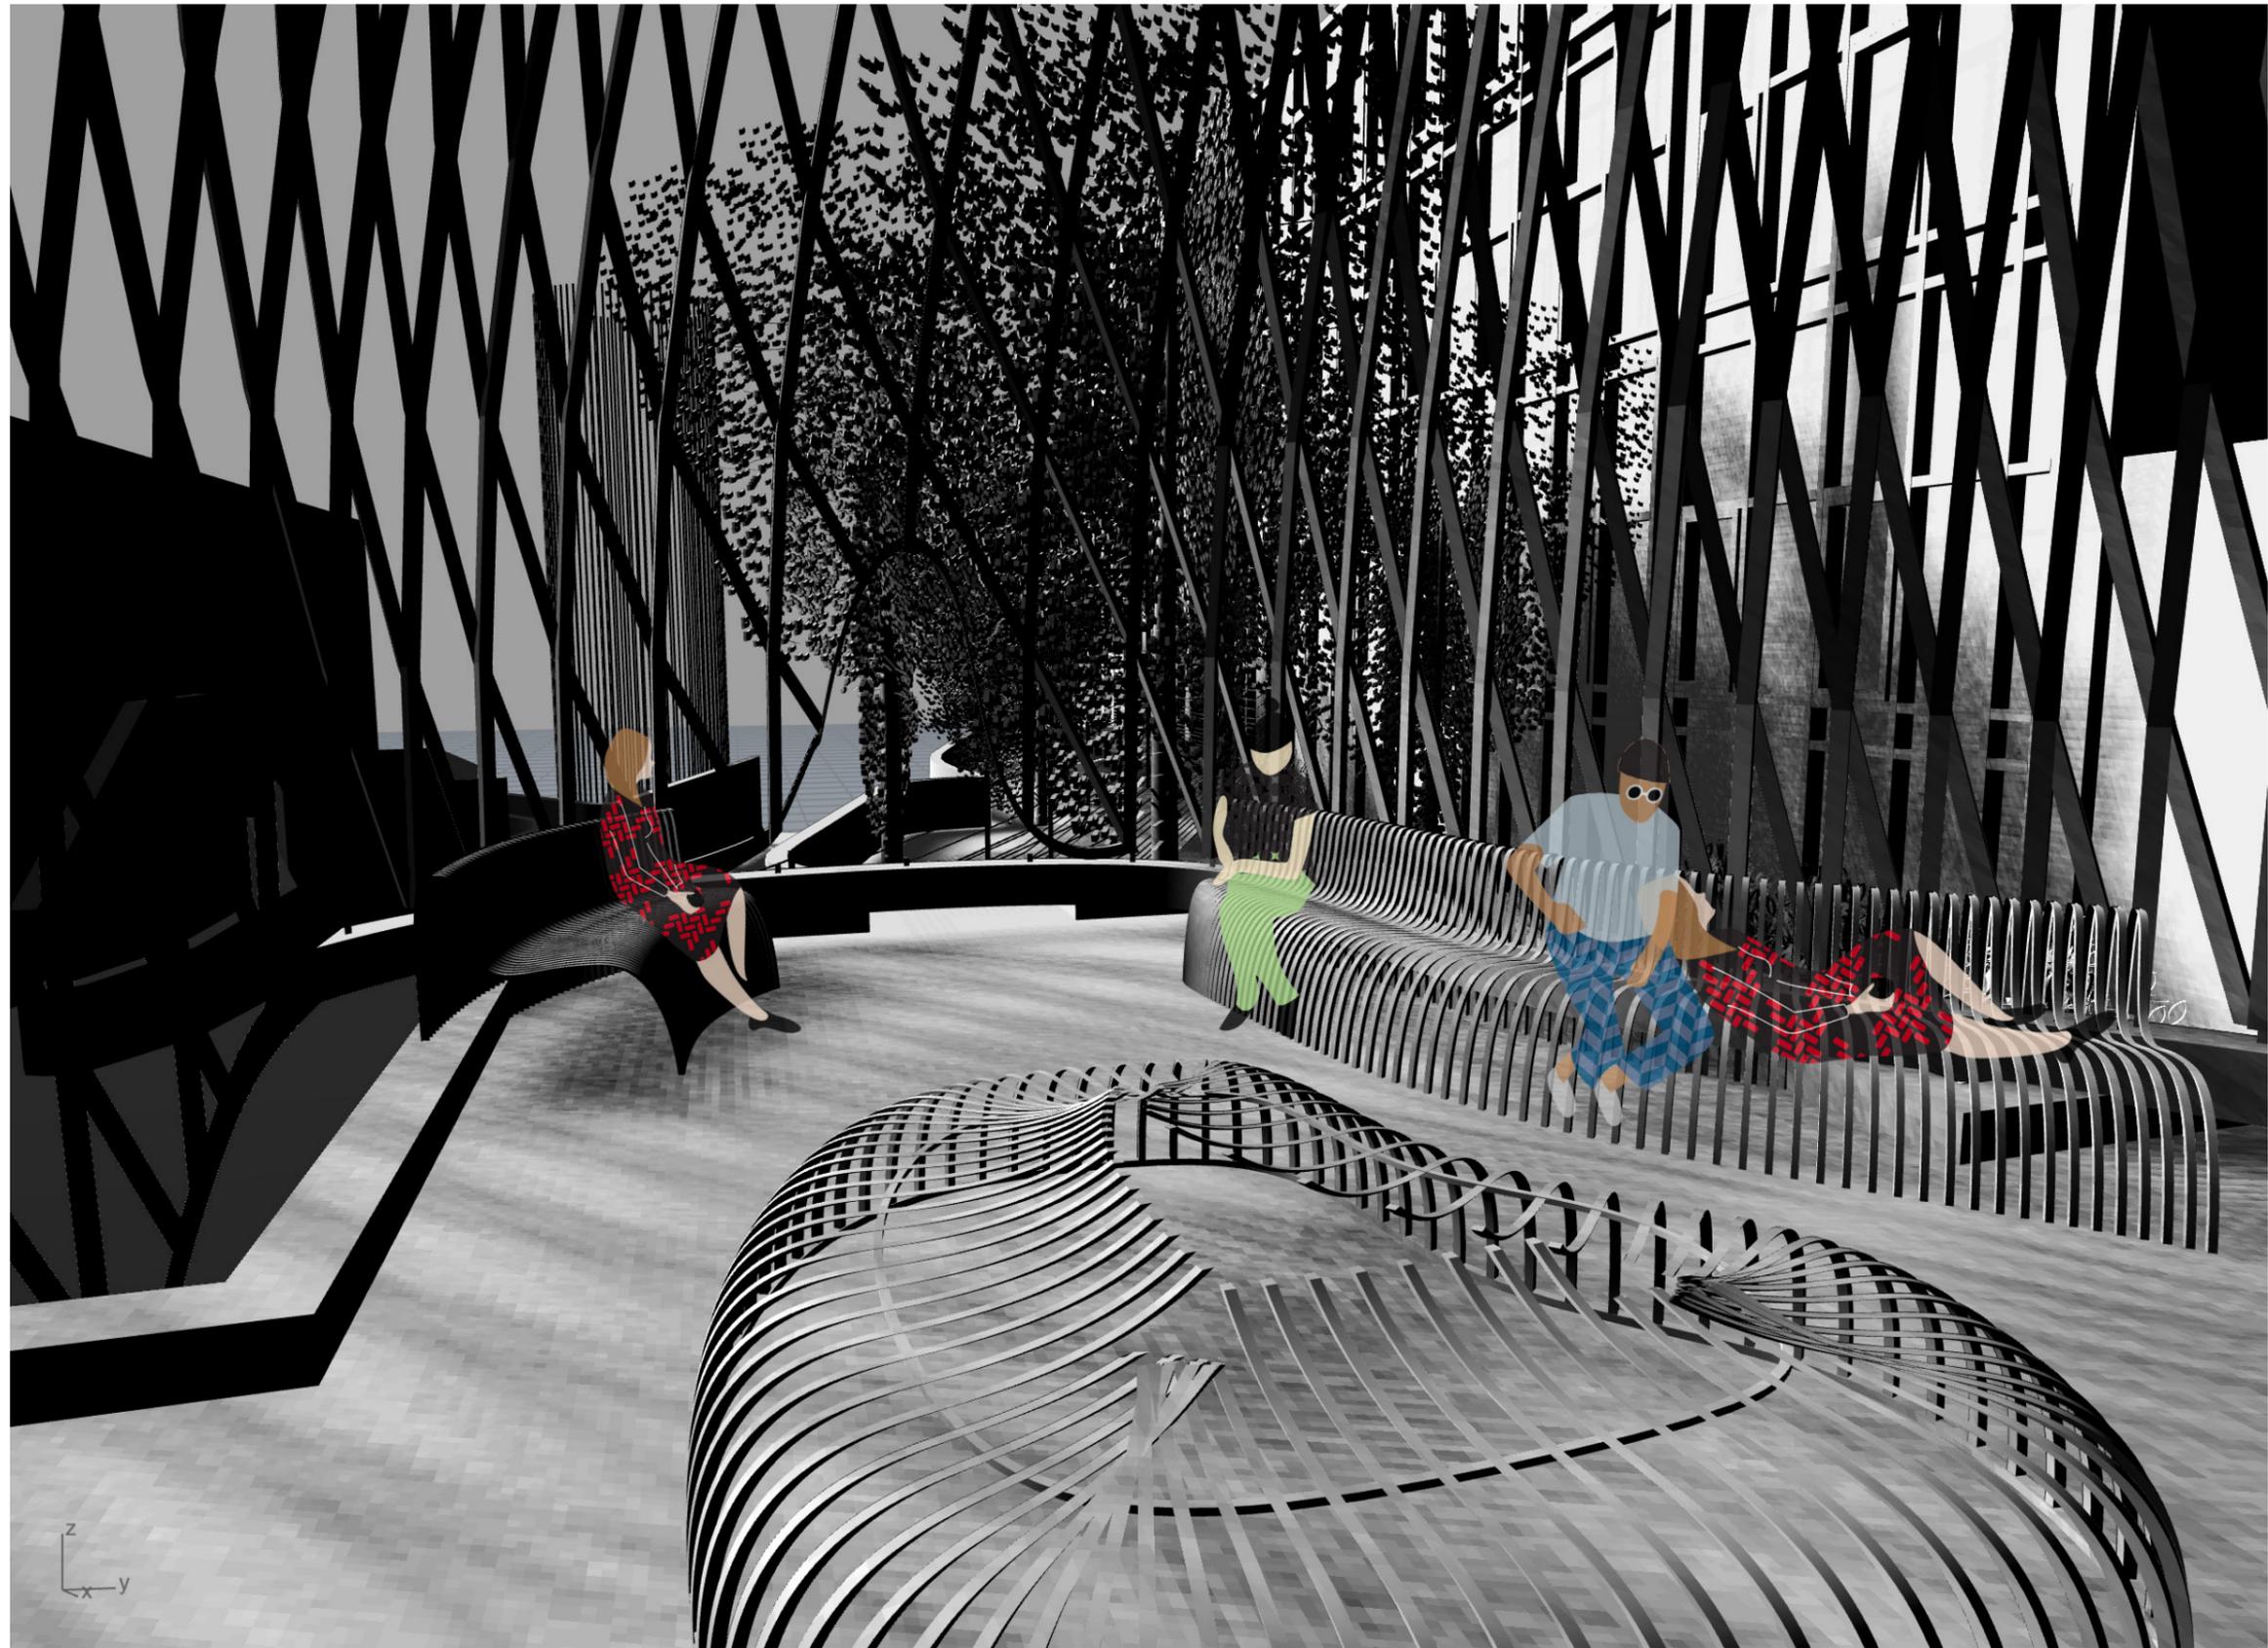


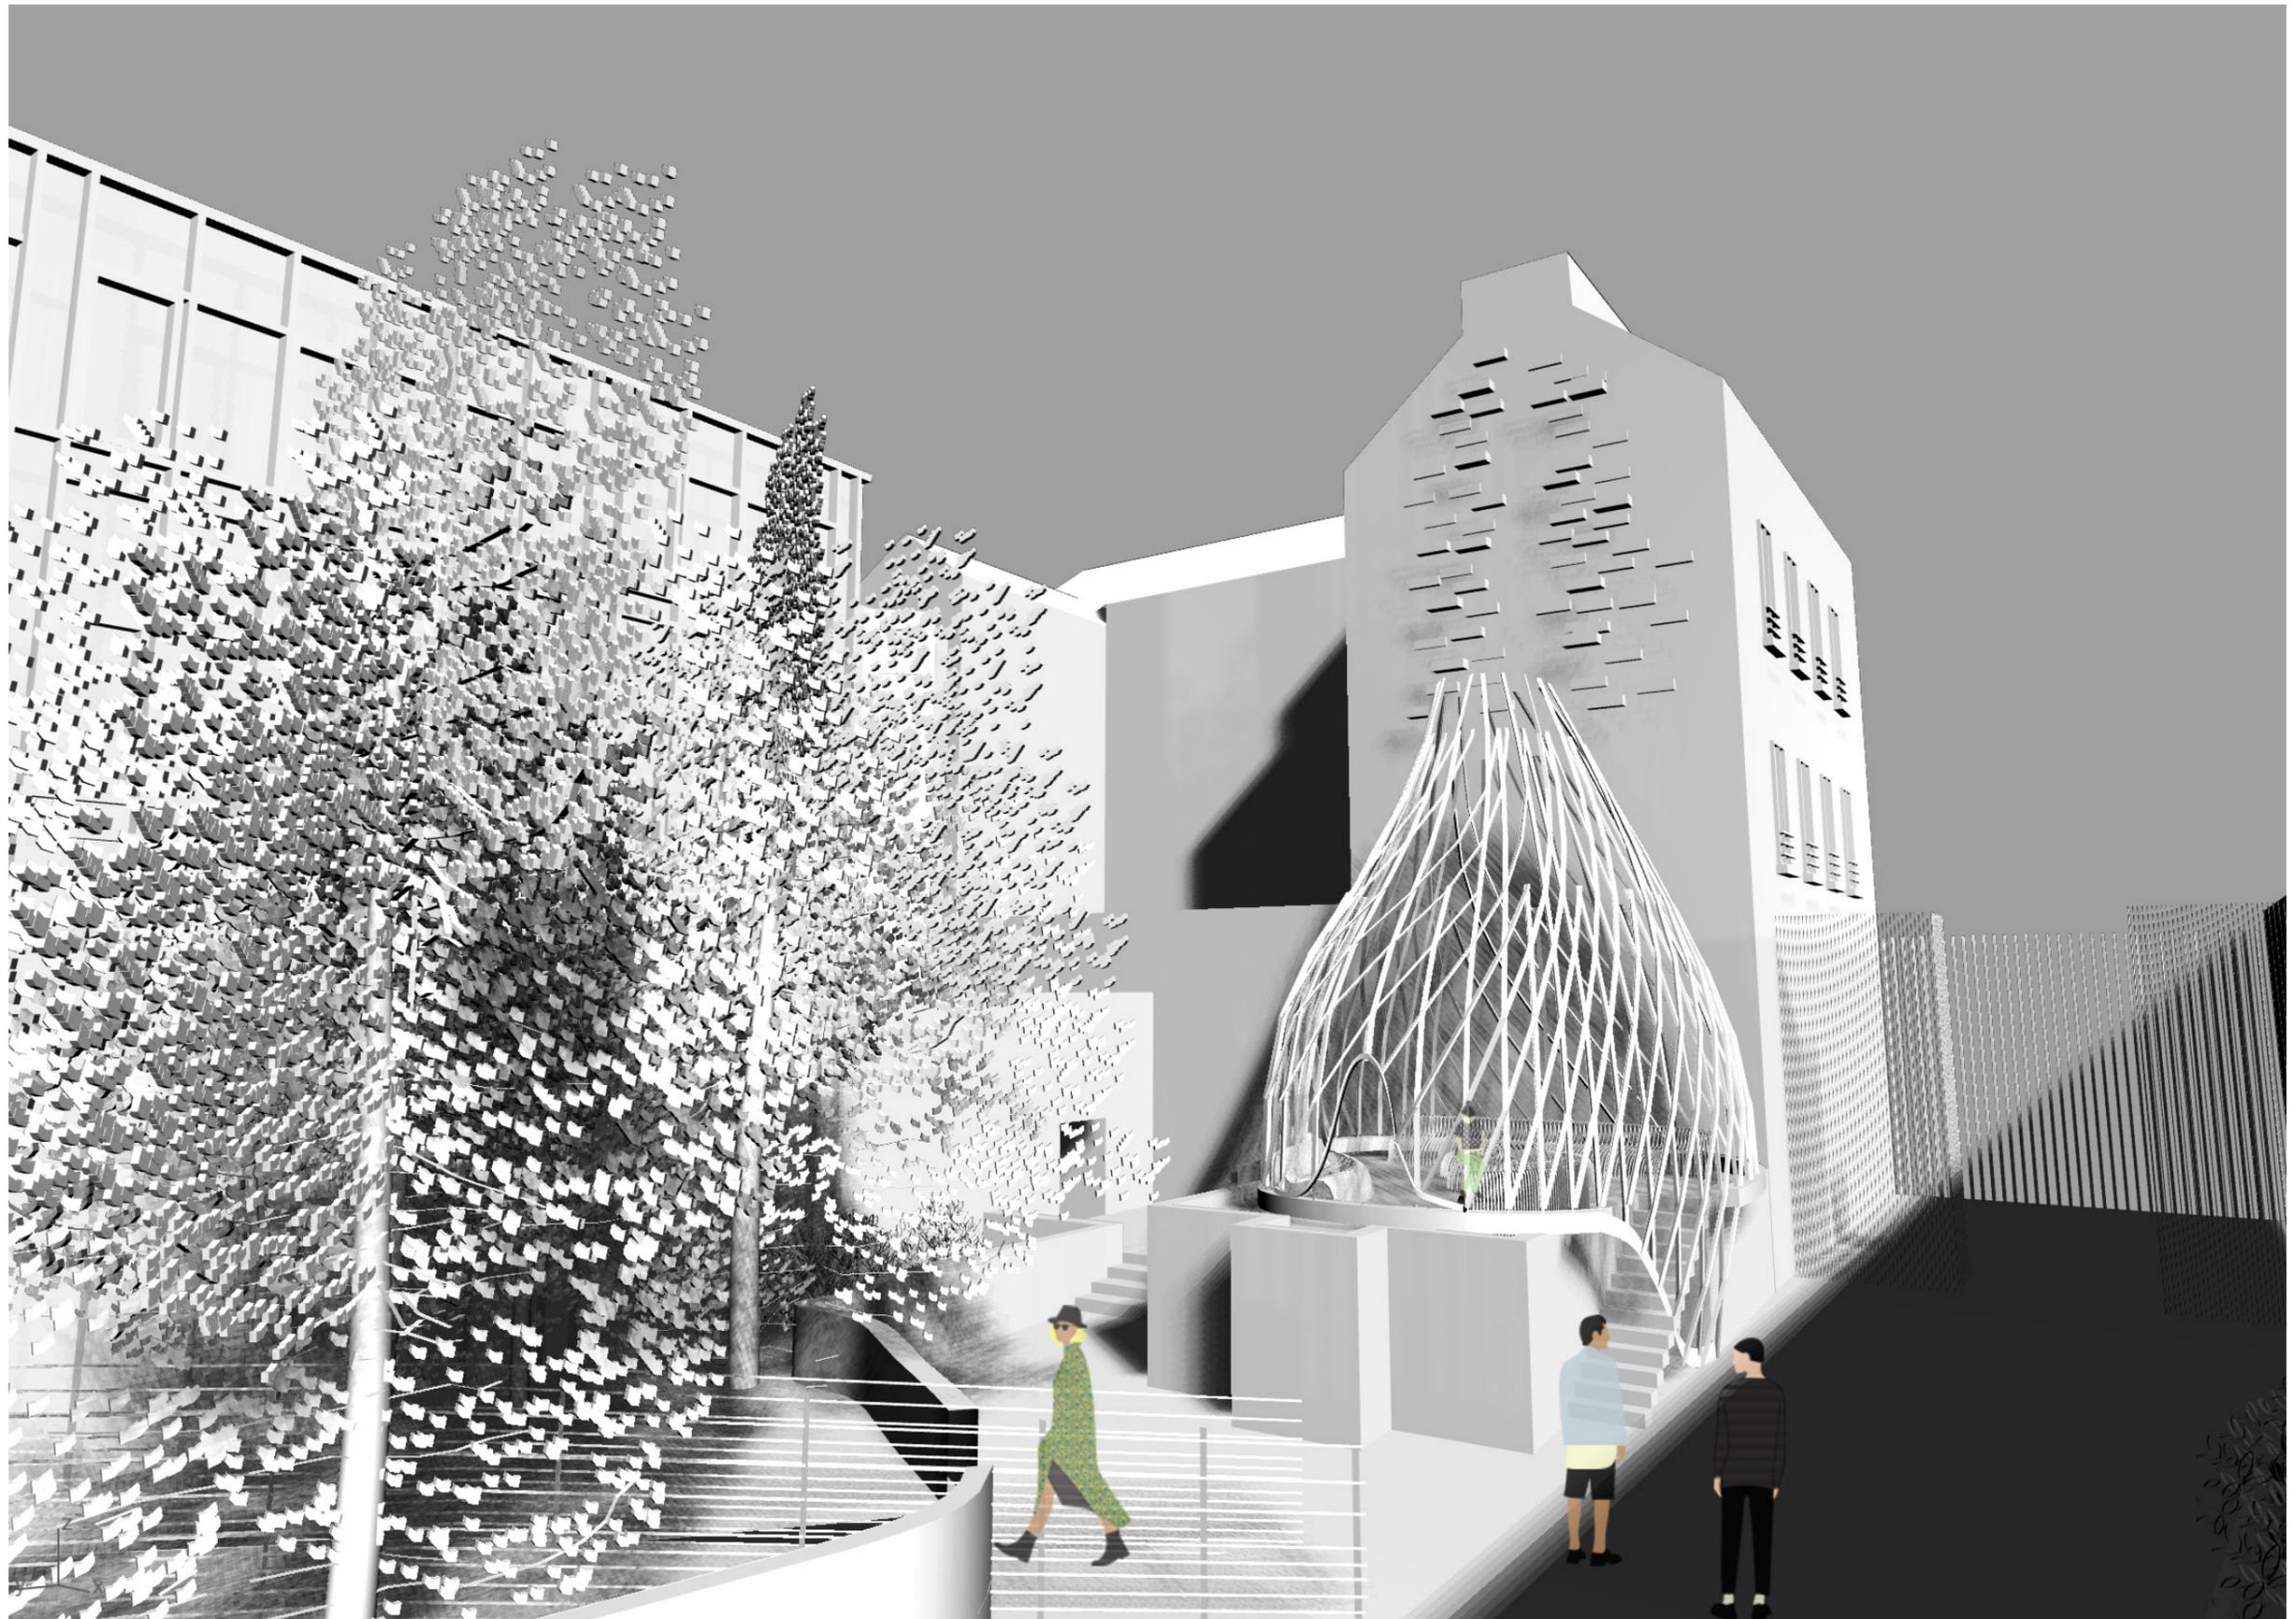


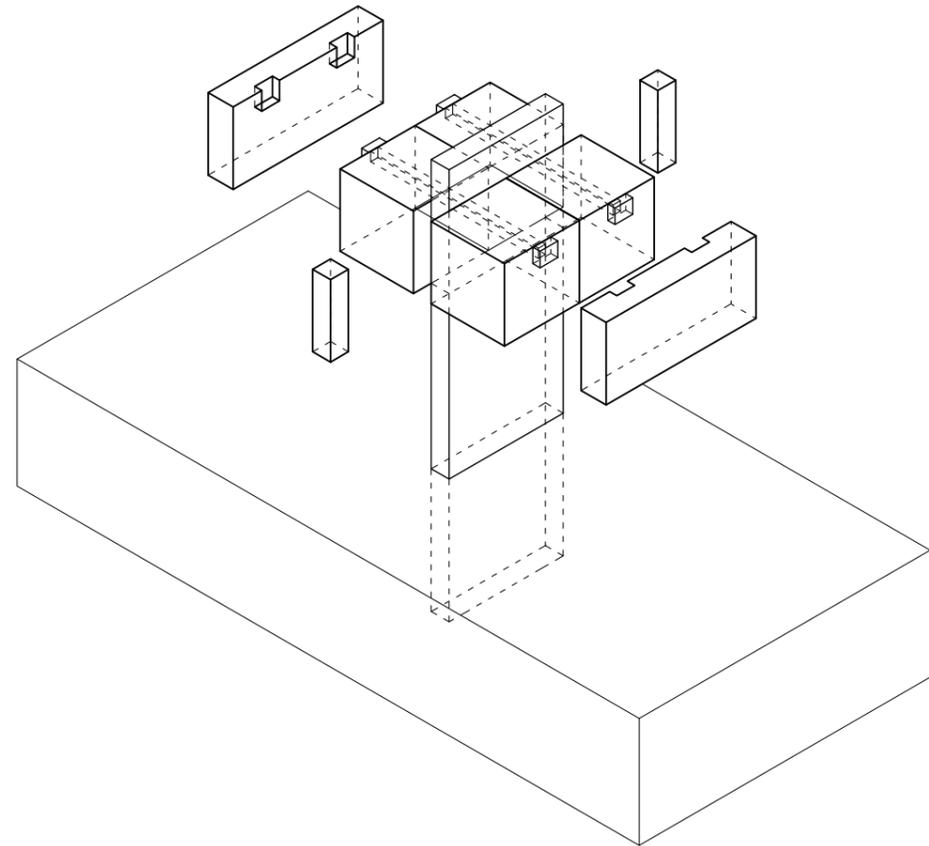



Détail d'accrochage au sol

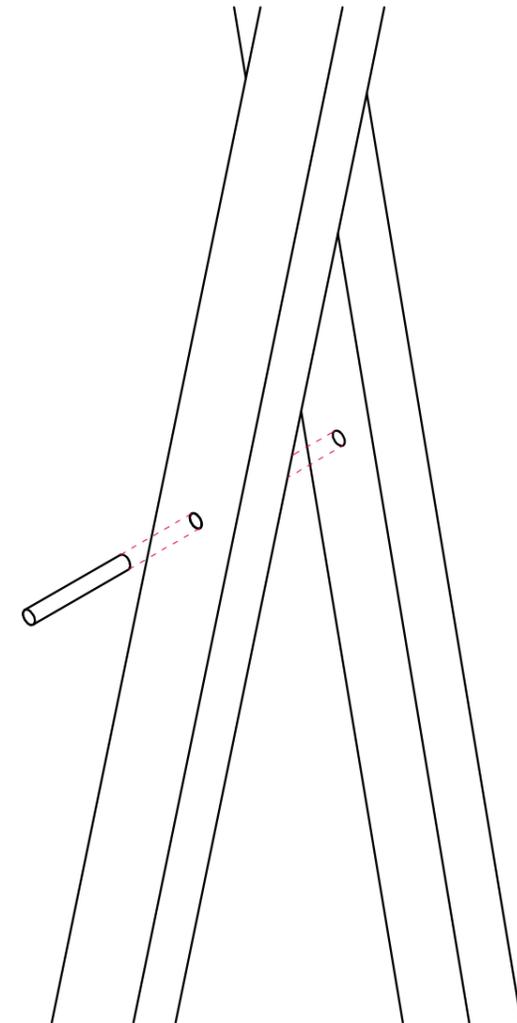

Détail d'assemblage des lattes de bois

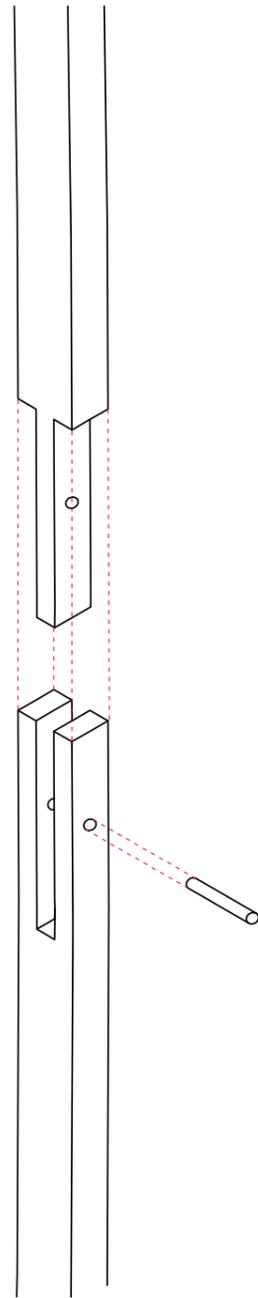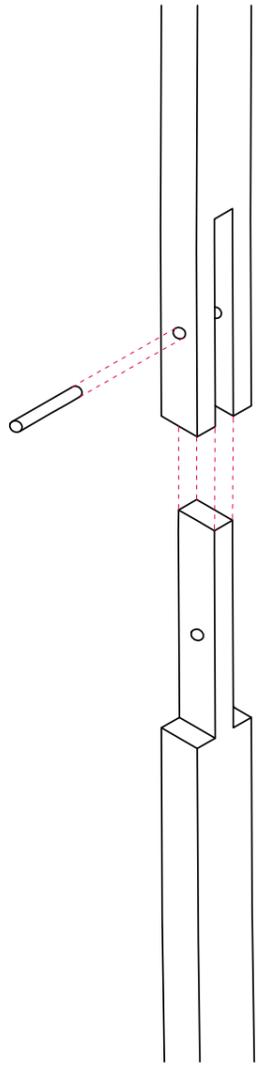

Assemblage par enture 1

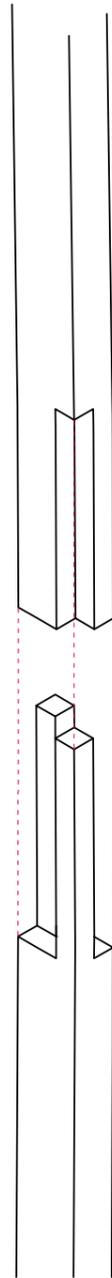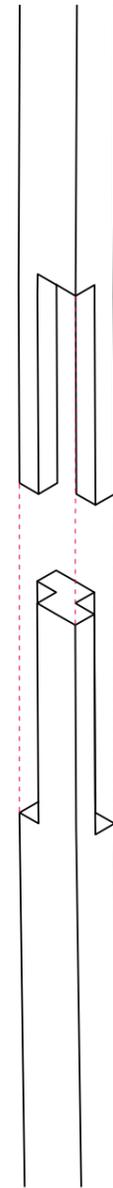

Assemblage par enture 2