


VERS LE ZENITH DES DOMES

ProBuild Crew

EMPLACEMENT: PARC DES BUTTES DU CHAPEAU ROUGE

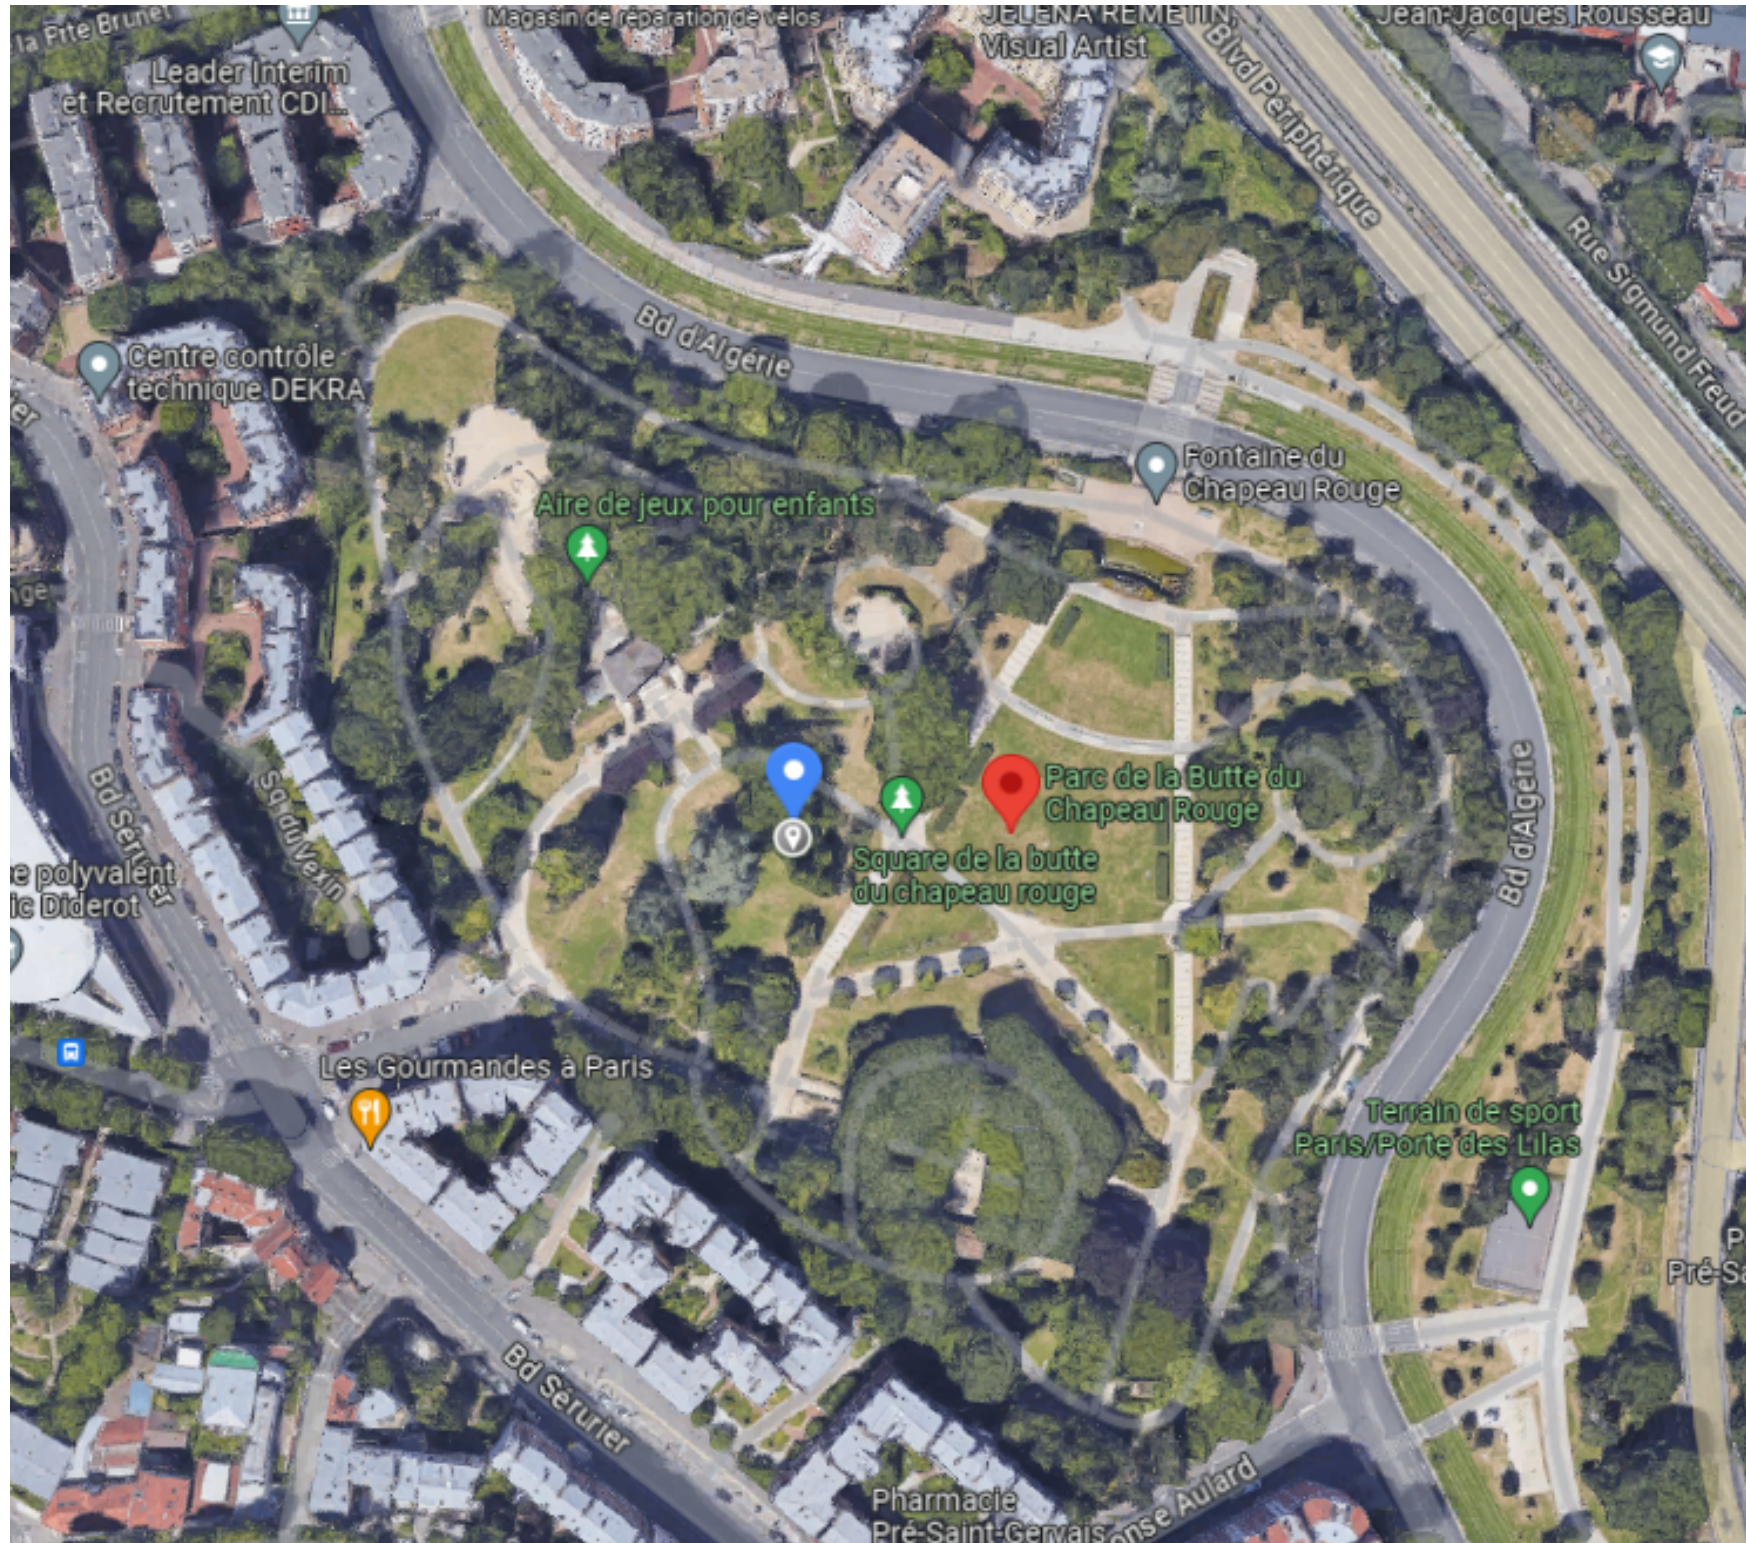



AUFFRET YOUSSEF
BLAJIN OLIVIA
DIAME DIALLO BINTA M.



CTA 708
MI-S7
ECH : 1/500

PLAN MASSE
PARC DES BUTTES DU CHAPEAU ROUGE

AUFFRET Youssef
BLAJIN Olivia
DIAME Binta

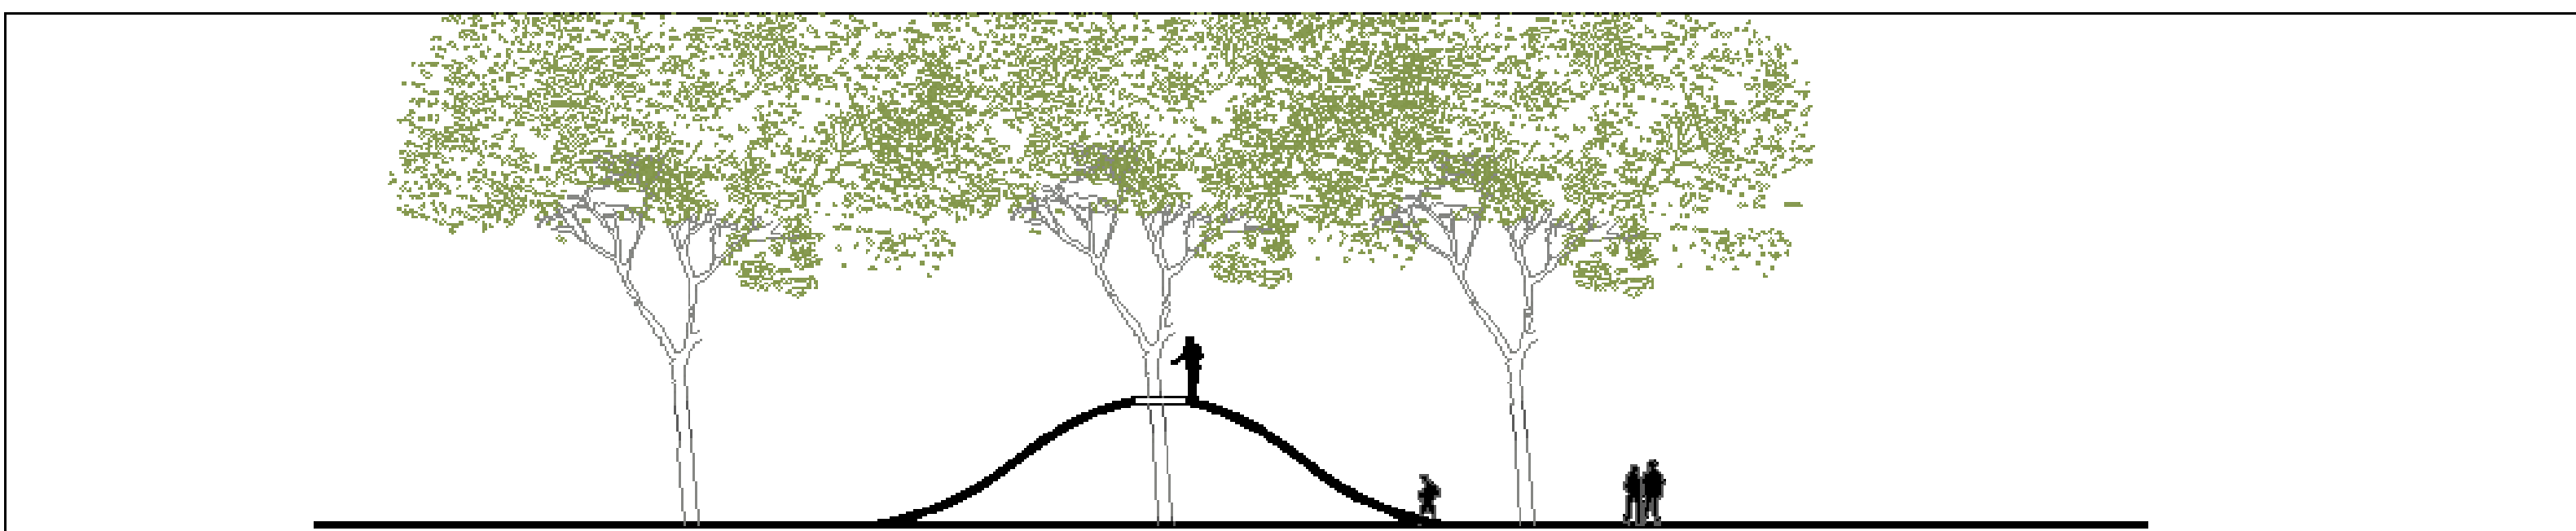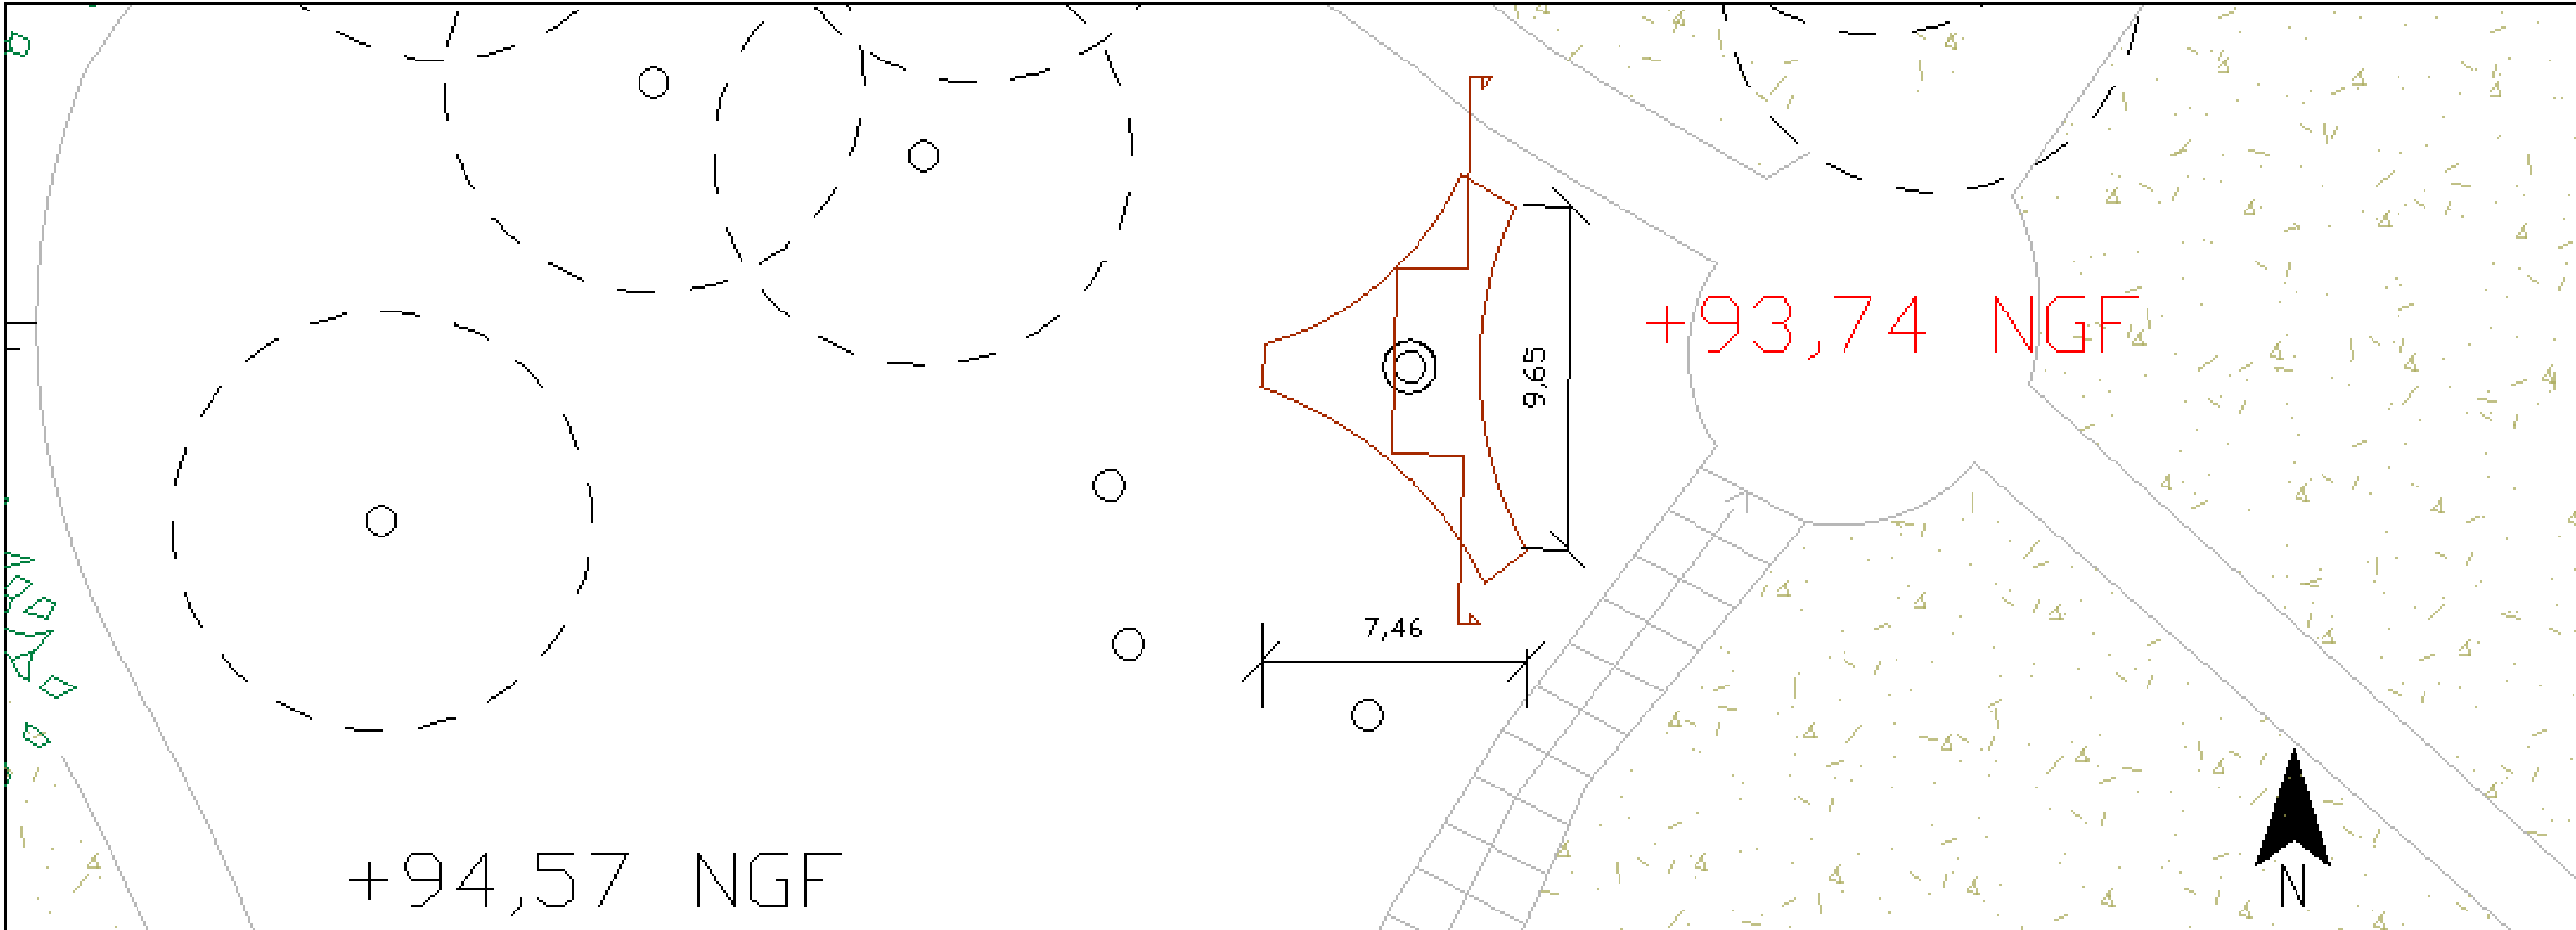

CTA 708
M1-S7
ECH : 1/200

PLAN ET COUPE
PARC DES BUTTES DU CHAPEAU ROUGE


AUFFRET Youssef
BLAJIN Olivia
DIAME Binta

Référence


- LIBRARY, SCHOOLS
- KOPARGAON, INDIA
- Architects: Sameep Padora & Associates
- Area: 5750 ft²
- Year: 2018



Flux

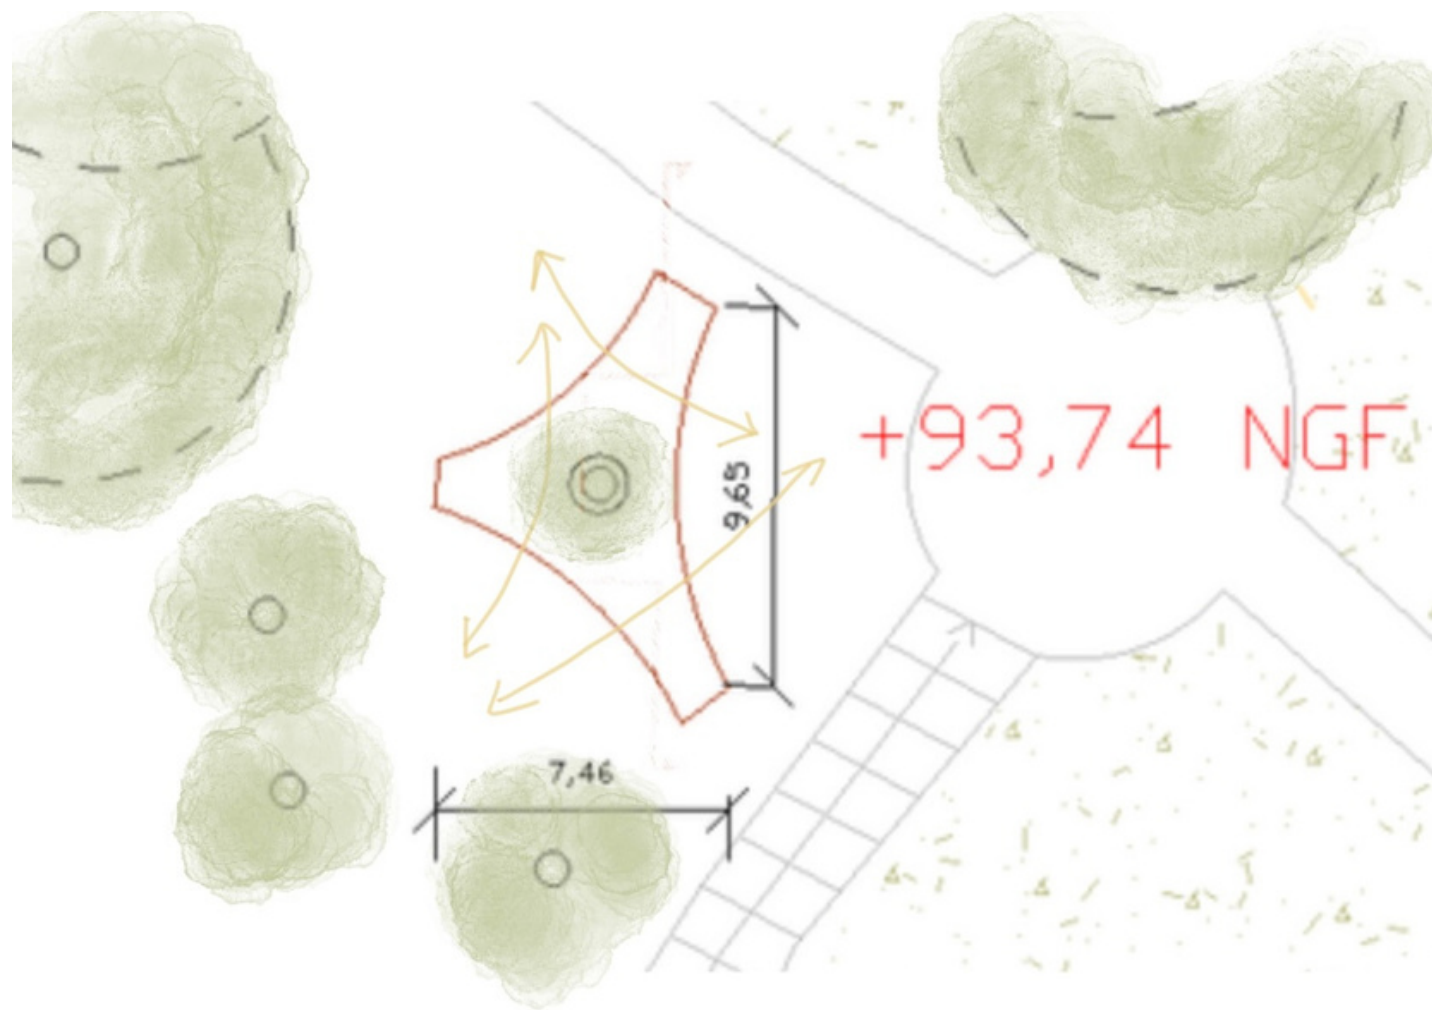


Accès au toit

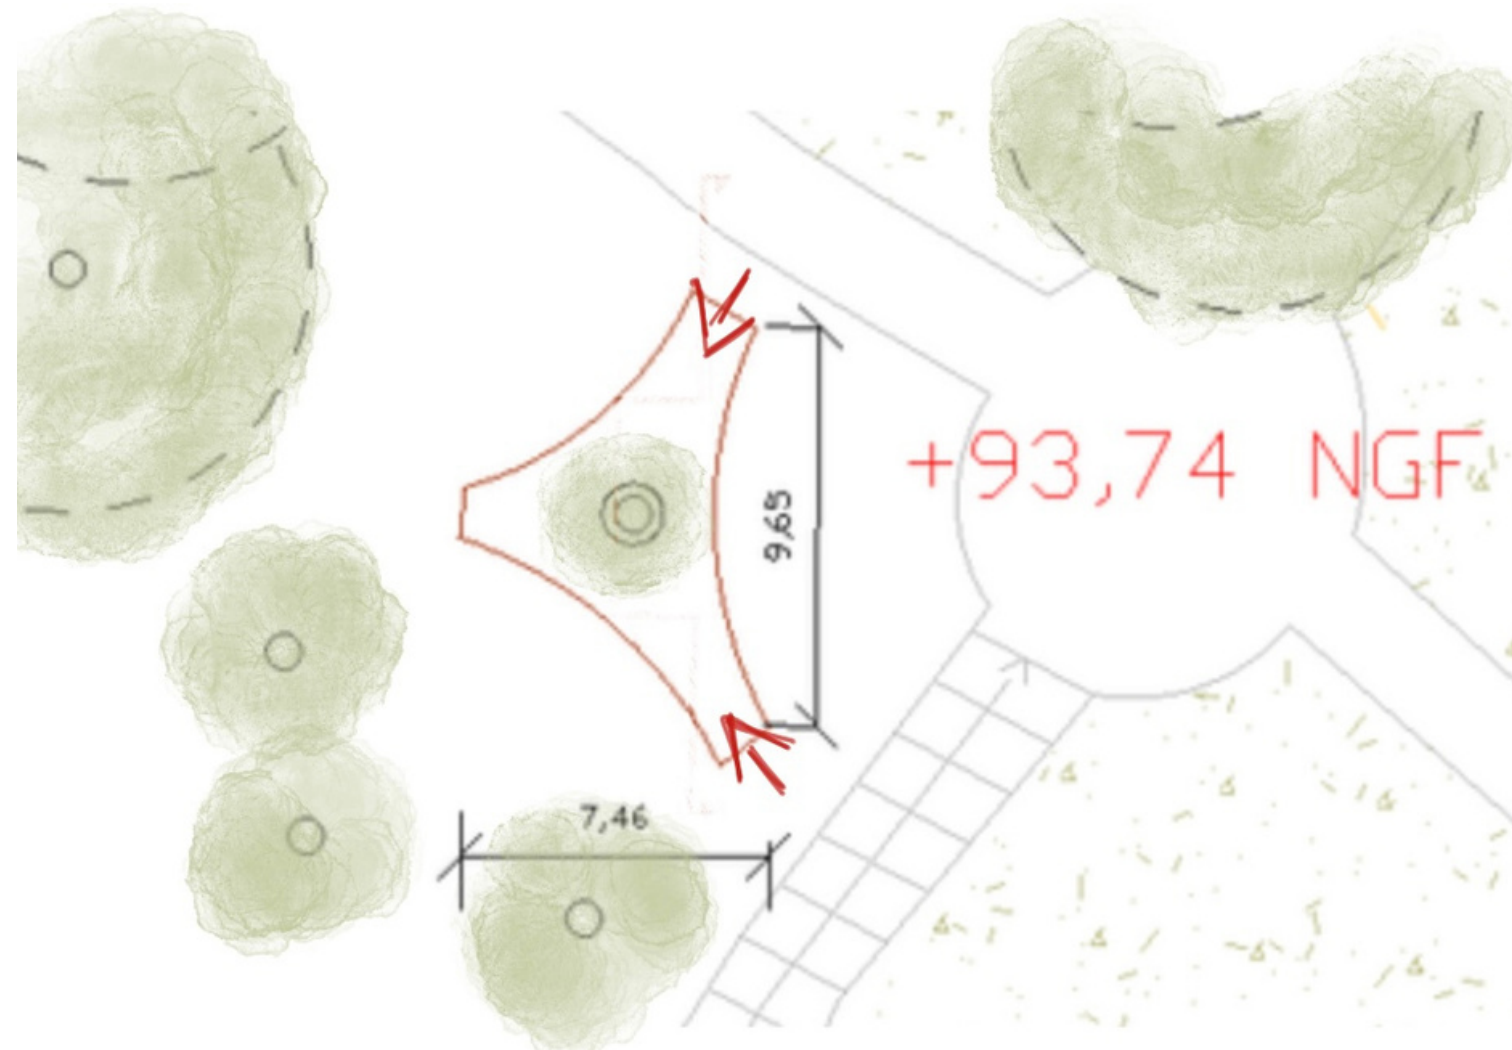


Programme


Toiture accessible

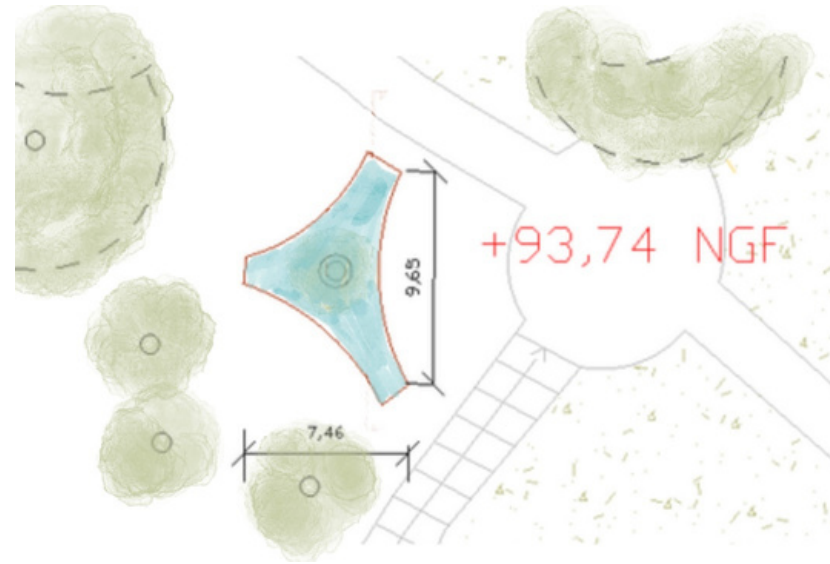


Zone de lecture

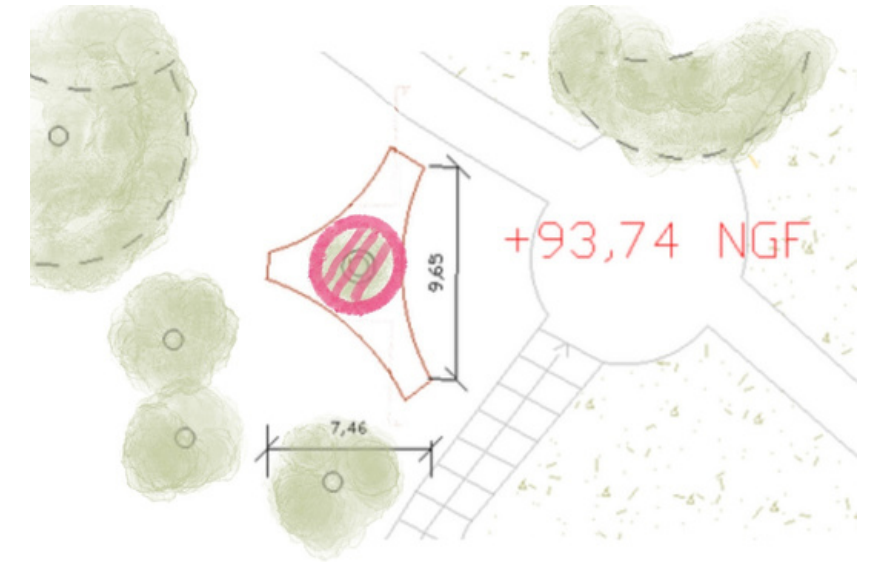


Croquis extérieur

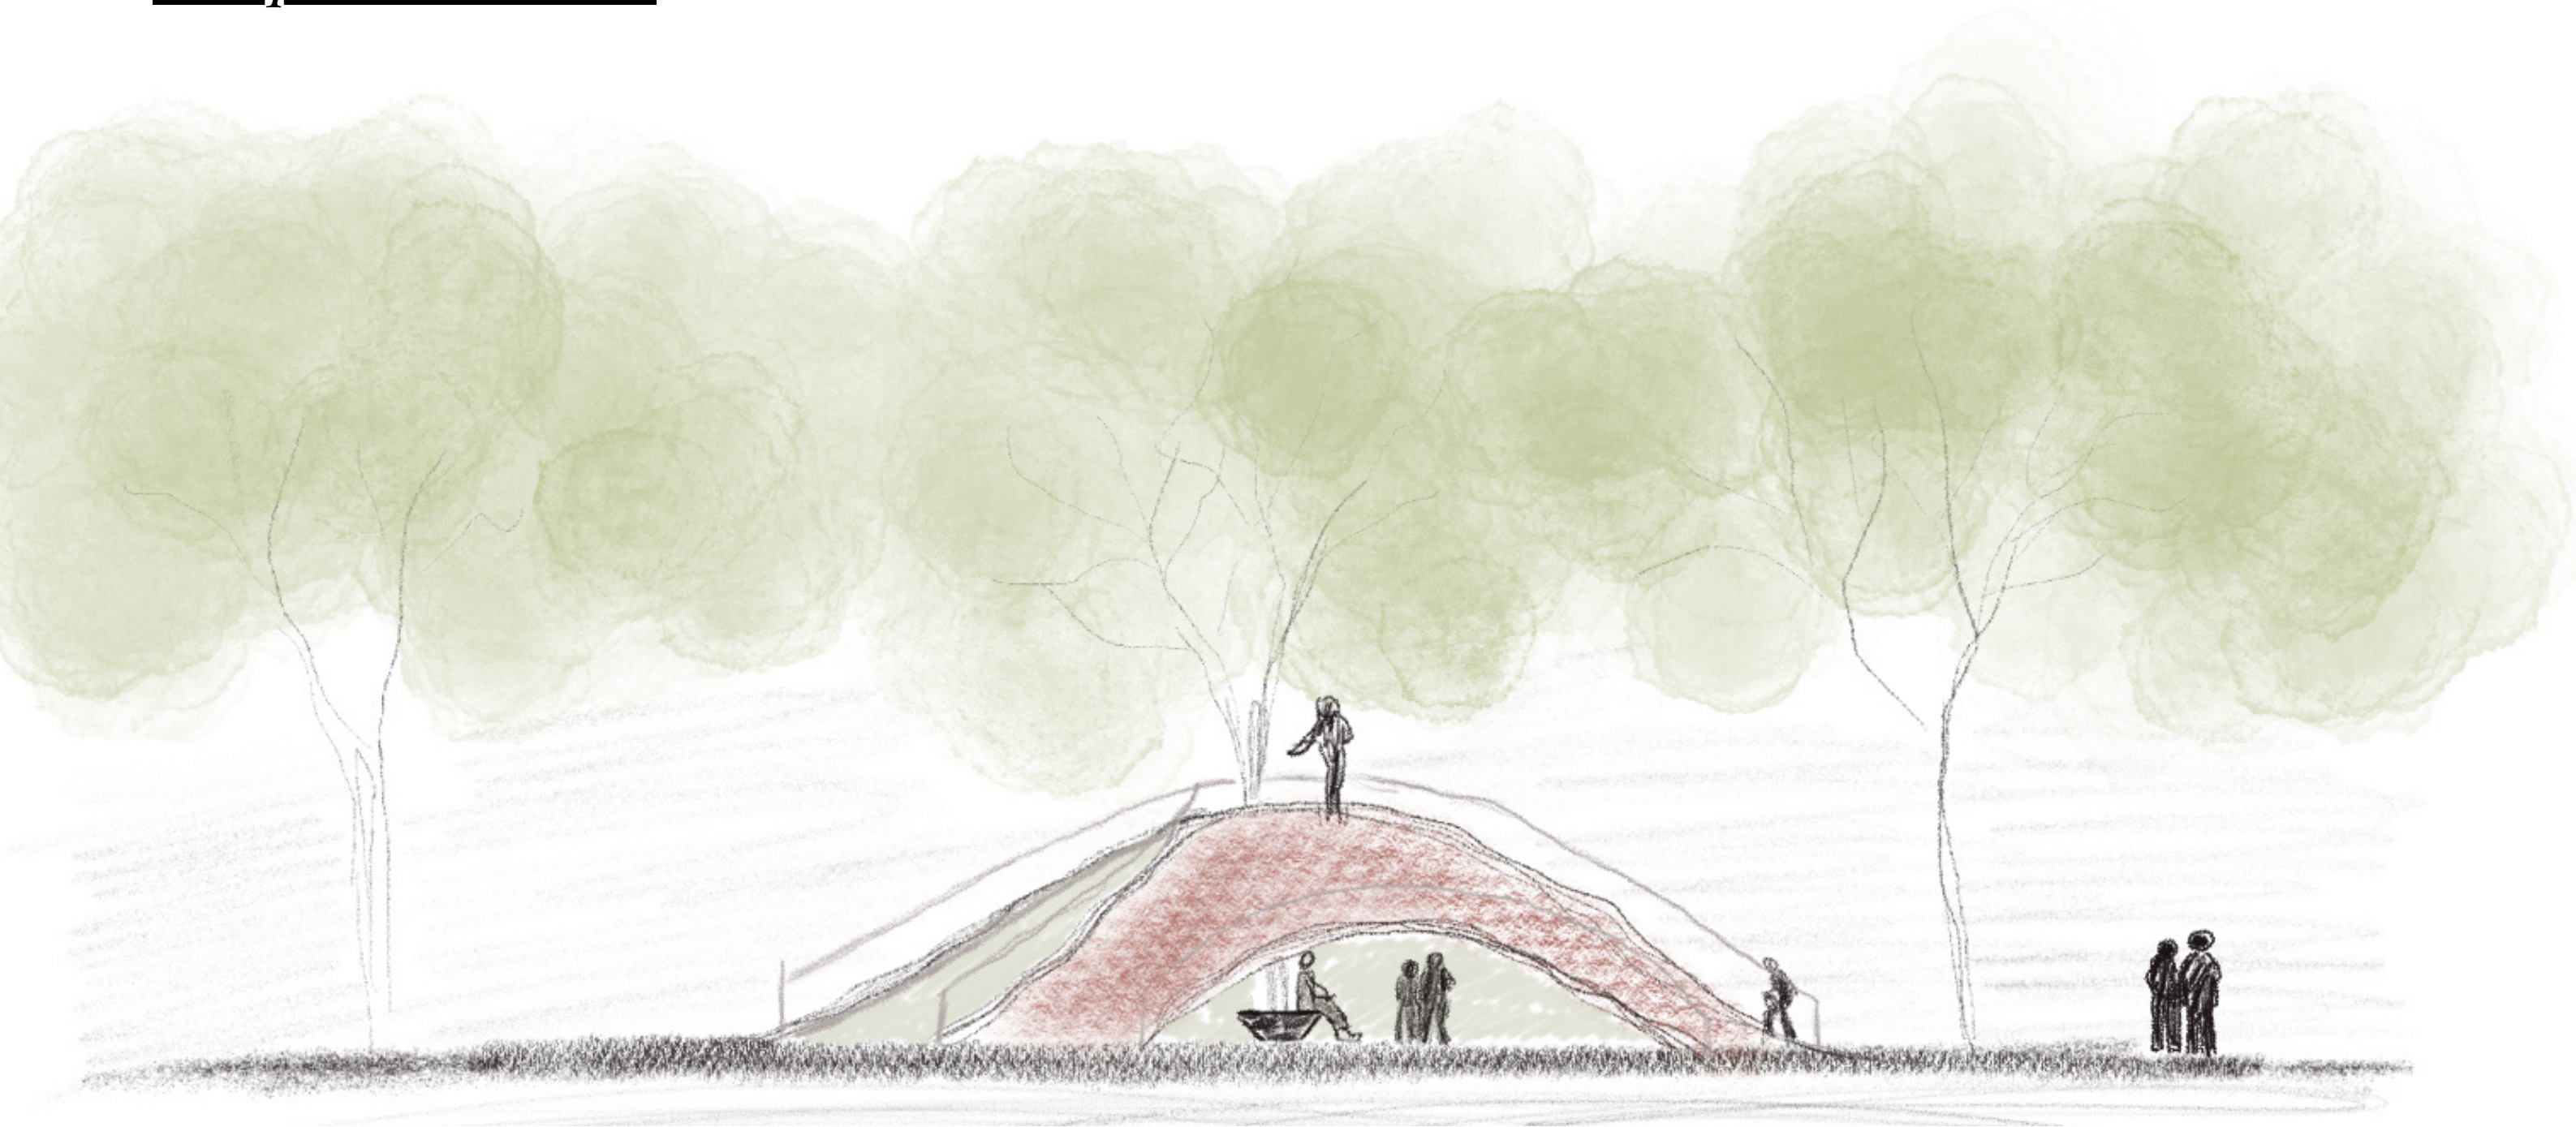

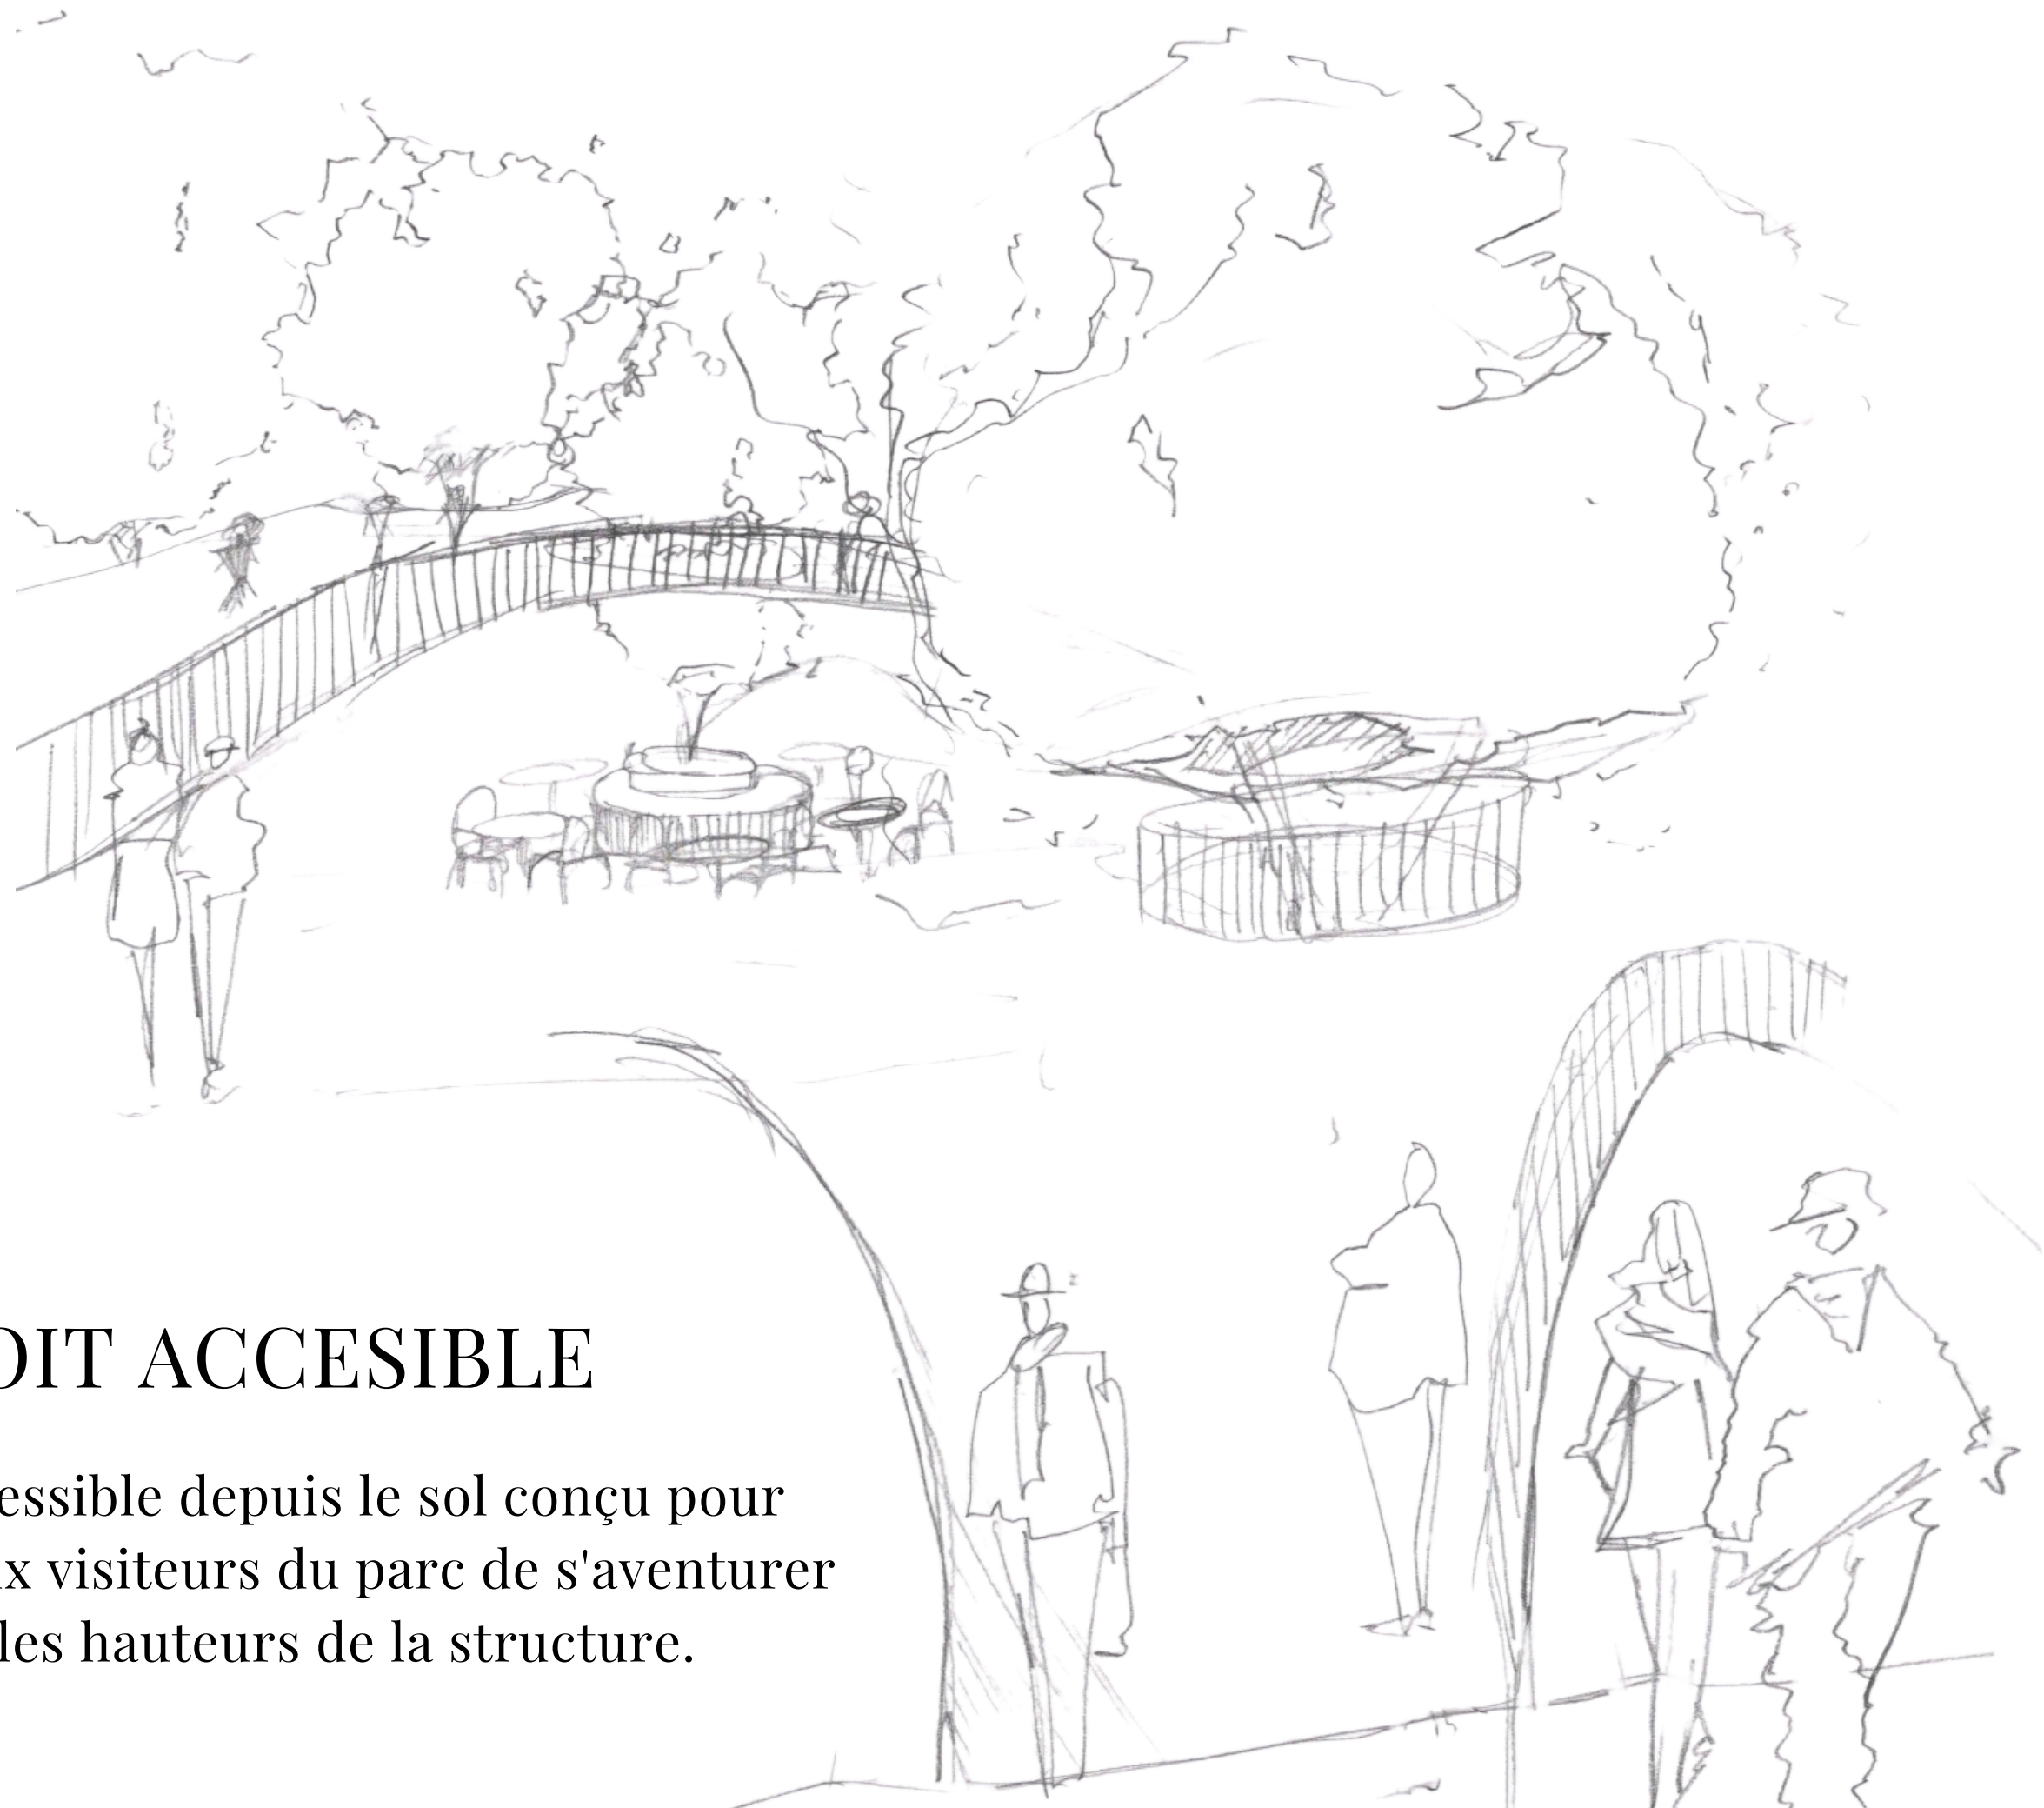

TOIT ACCESIBLE

Un toit accessible depuis le sol conçu pour permettre aux visiteurs du parc de s'aventurer depuis les hauteurs de la structure.

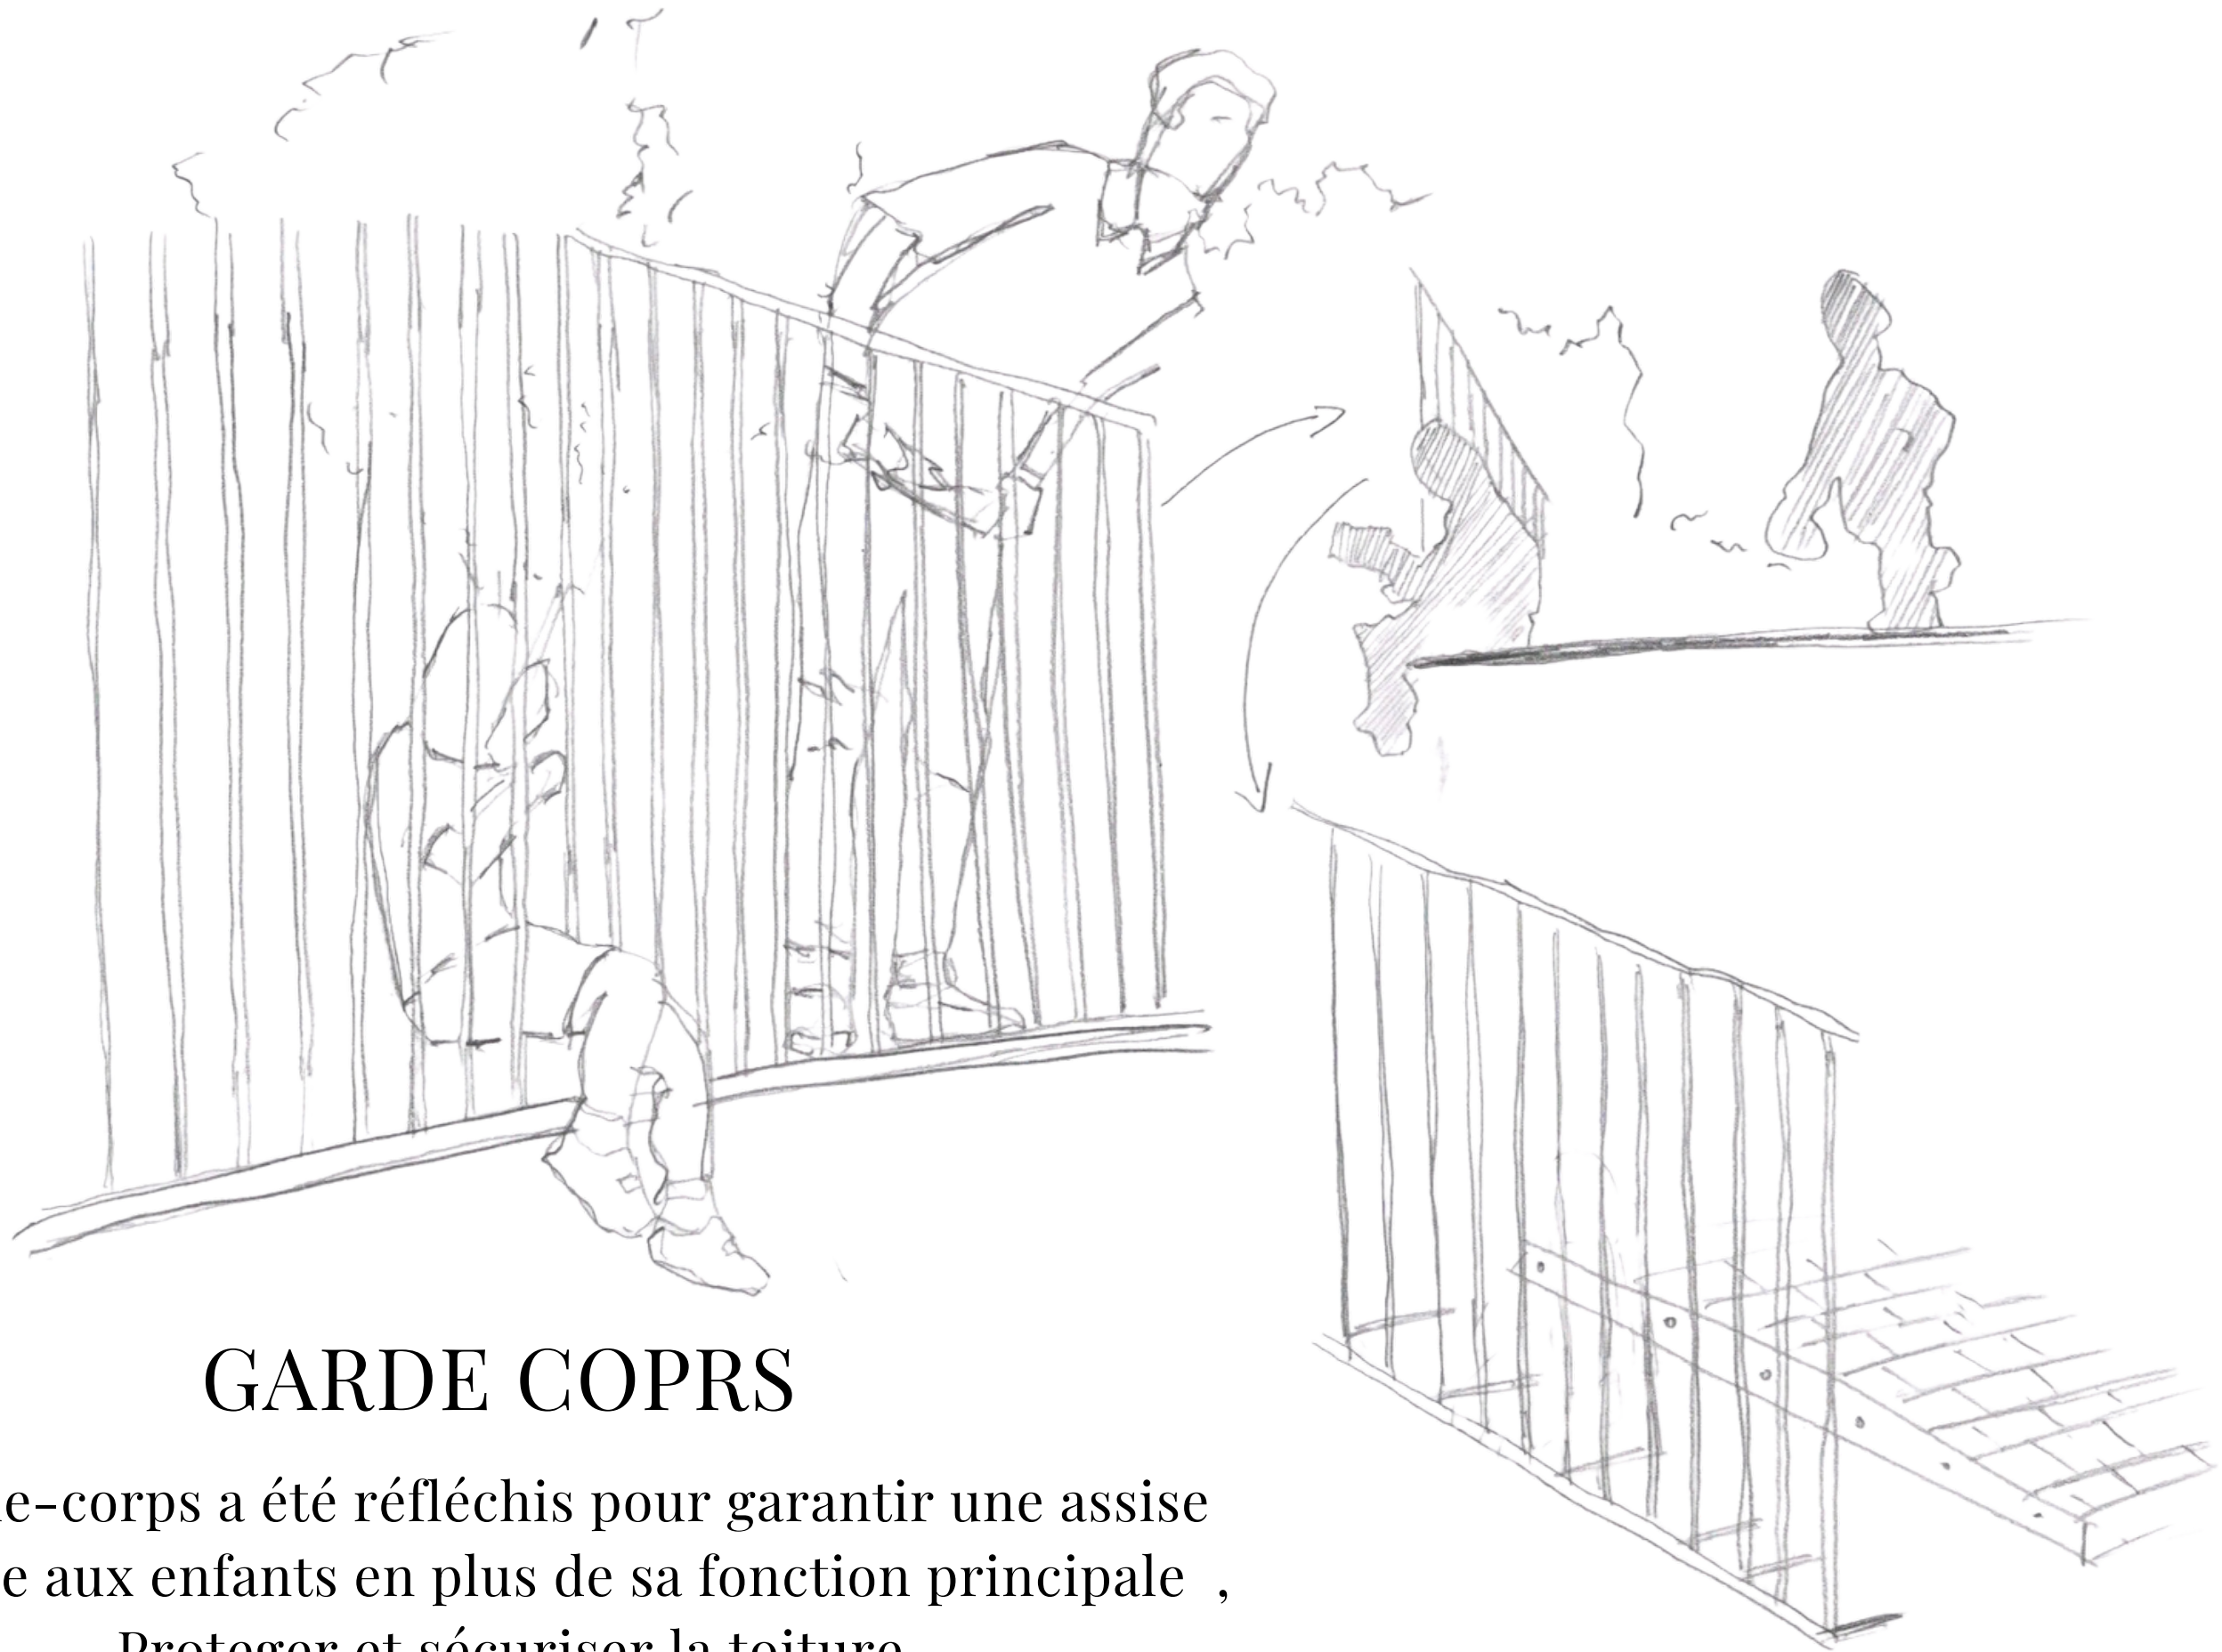

GARDE COPRS

Le garde-corps a été réfléchi pour garantir une assise sécurisée aux enfants en plus de sa fonction principale ,
Protéger et sécuriser la toiture



MOBILIER

Deux catégories d'aménagements seront offertes autour des arbres, à l'intérieur du dôme pour permettre aux visiteurs de se poser en toute quiétude pour déjeuner ou travailler, et à l'extérieur pour qu'ils puissent également jouir des espaces verts.

