


À HAUTEUR


SOLER Lou
OTAL Flora
TRANO Lou
JASMIN Arthur




COUPE PAYSAGERE 1/500

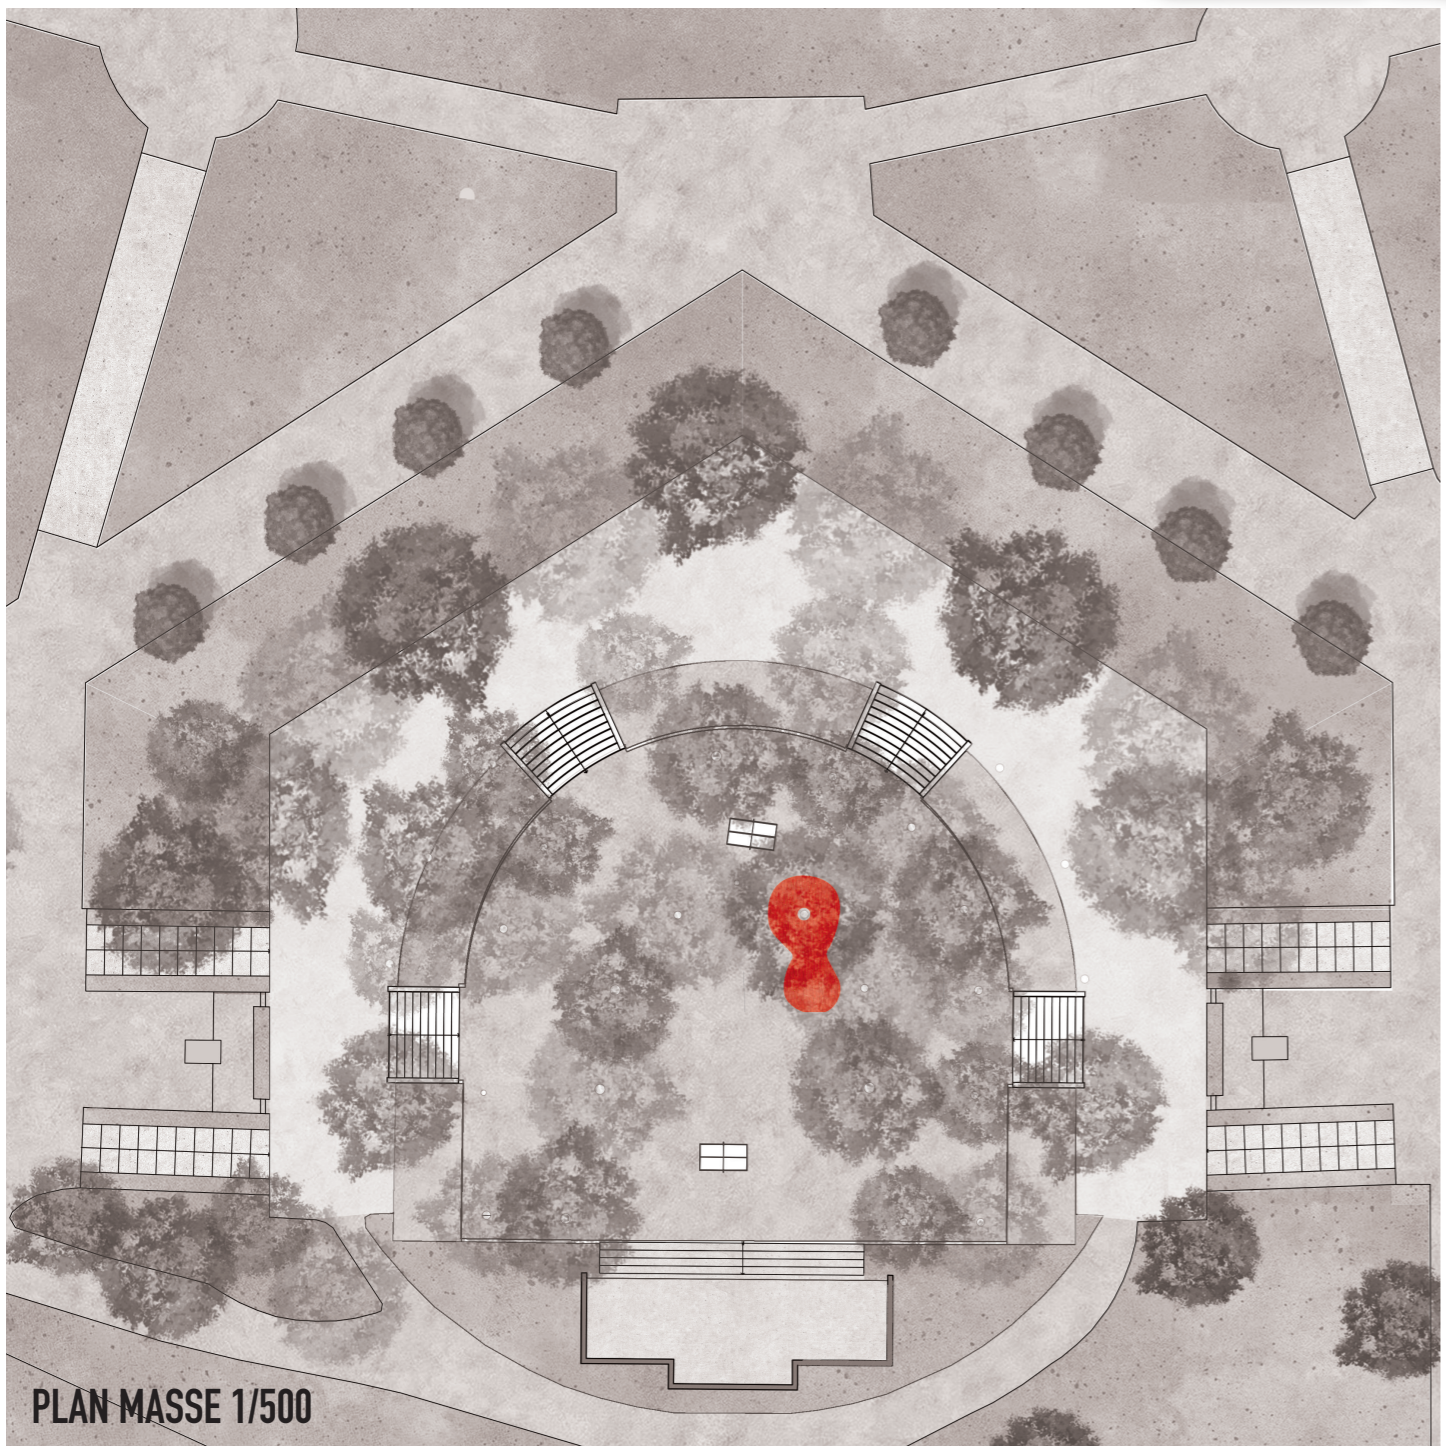


PLAN MASSE 1/500

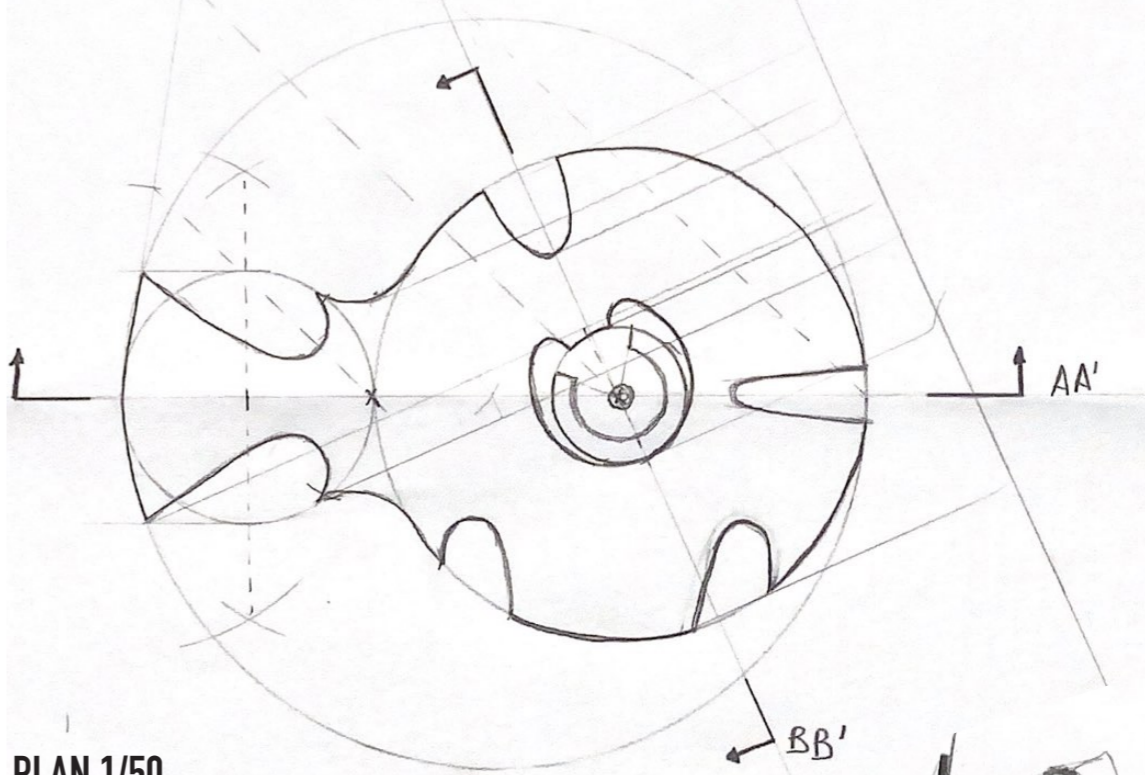


PLAN 1/50

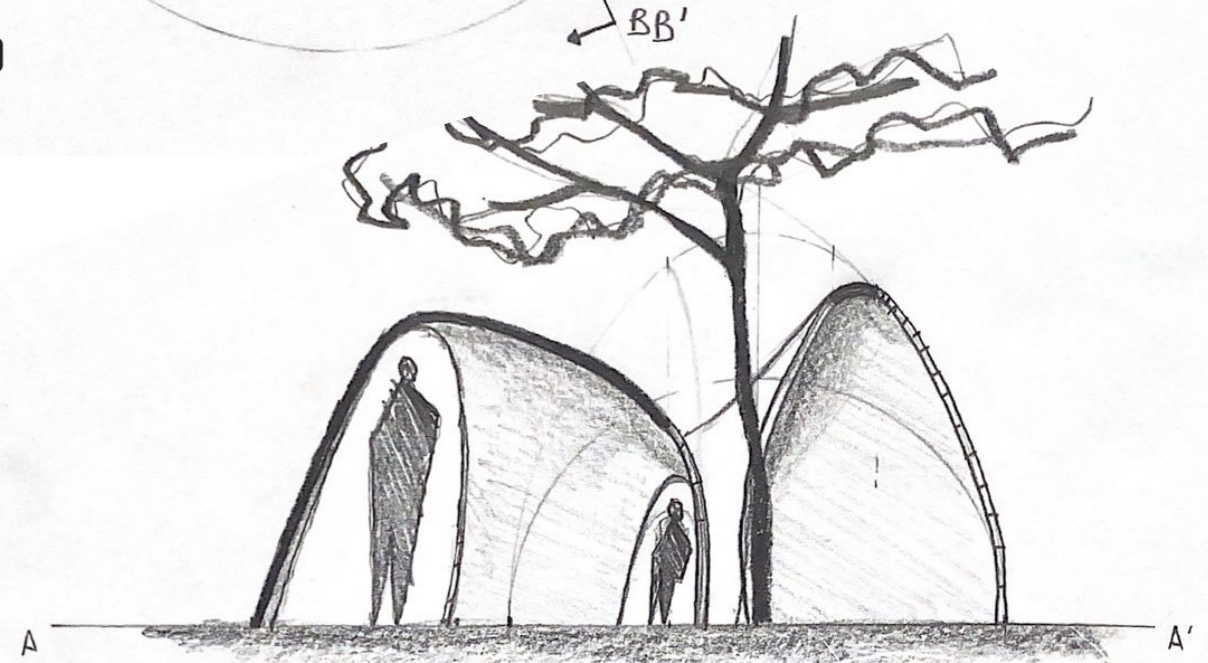


COUPE LONGITUDINALE AA' 1/50

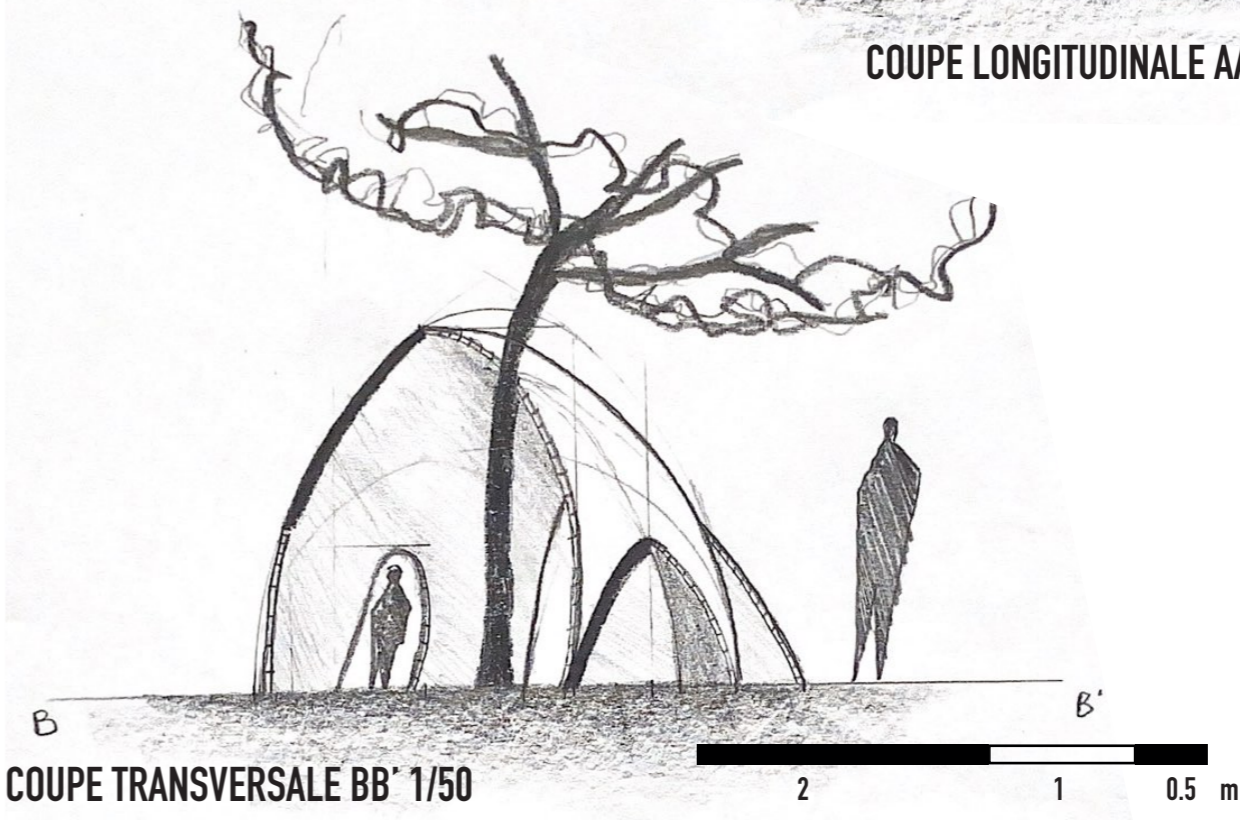


COUPE TRANSVERSALE BB' 1/50

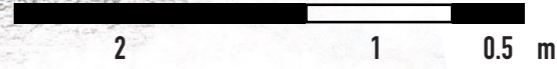



18/10/23

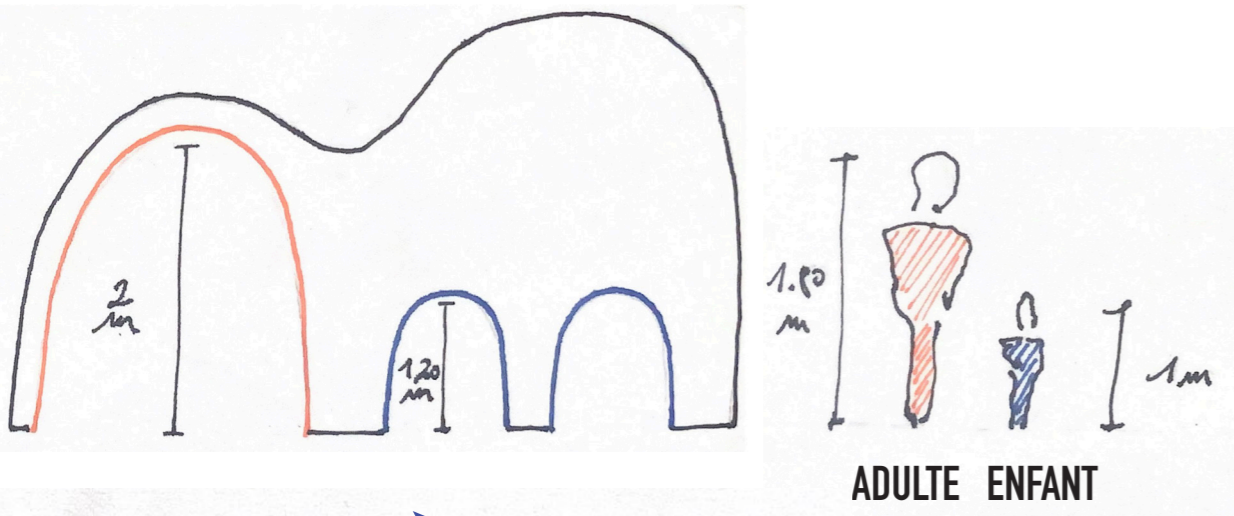


ADULTE ENFANT

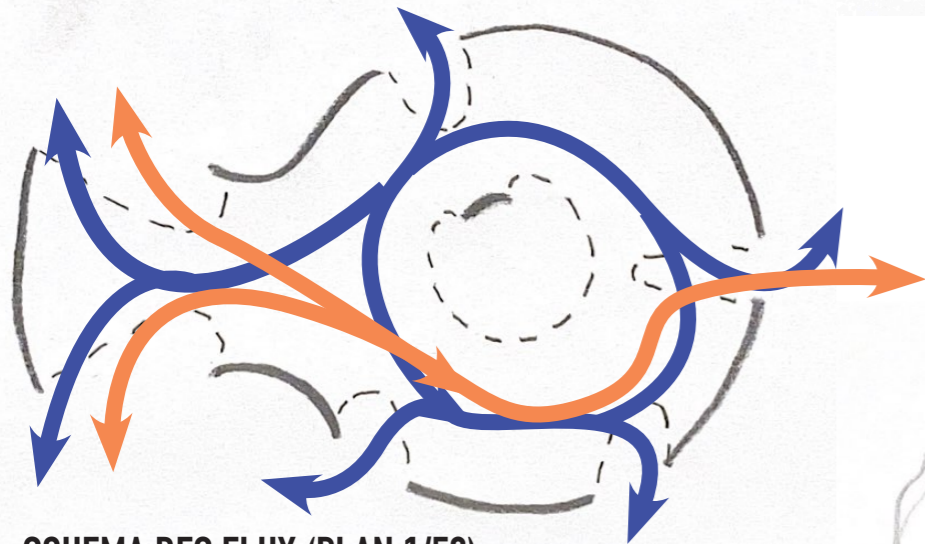

SCHEMA DES FLUX (PLAN 1/50)

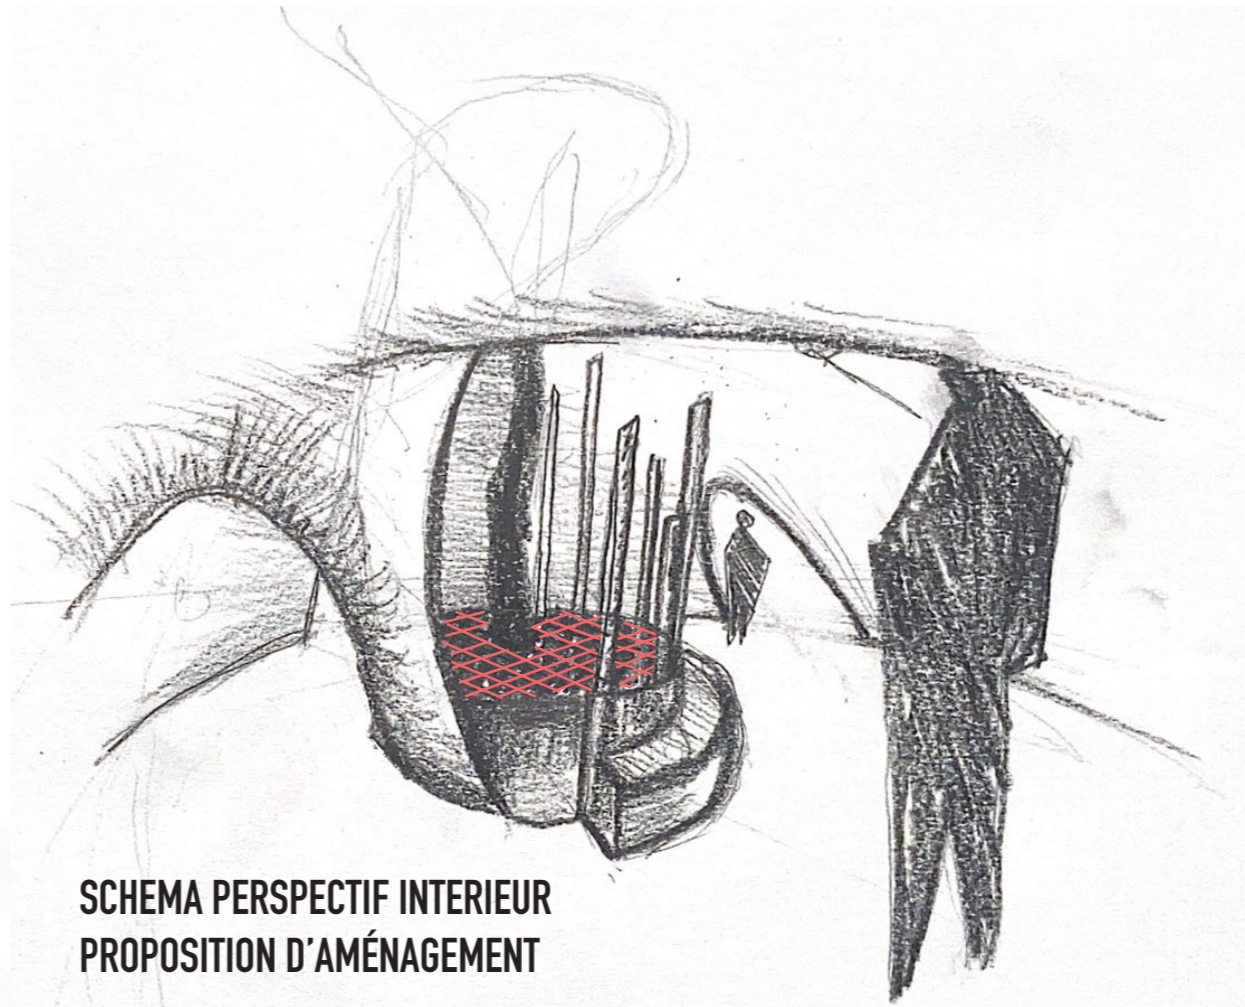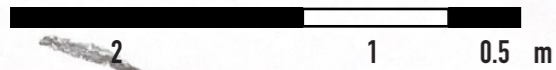

SCHEMA PERSPECTIF INTERIEUR
PROPOSITION D'AMENAGEMENT

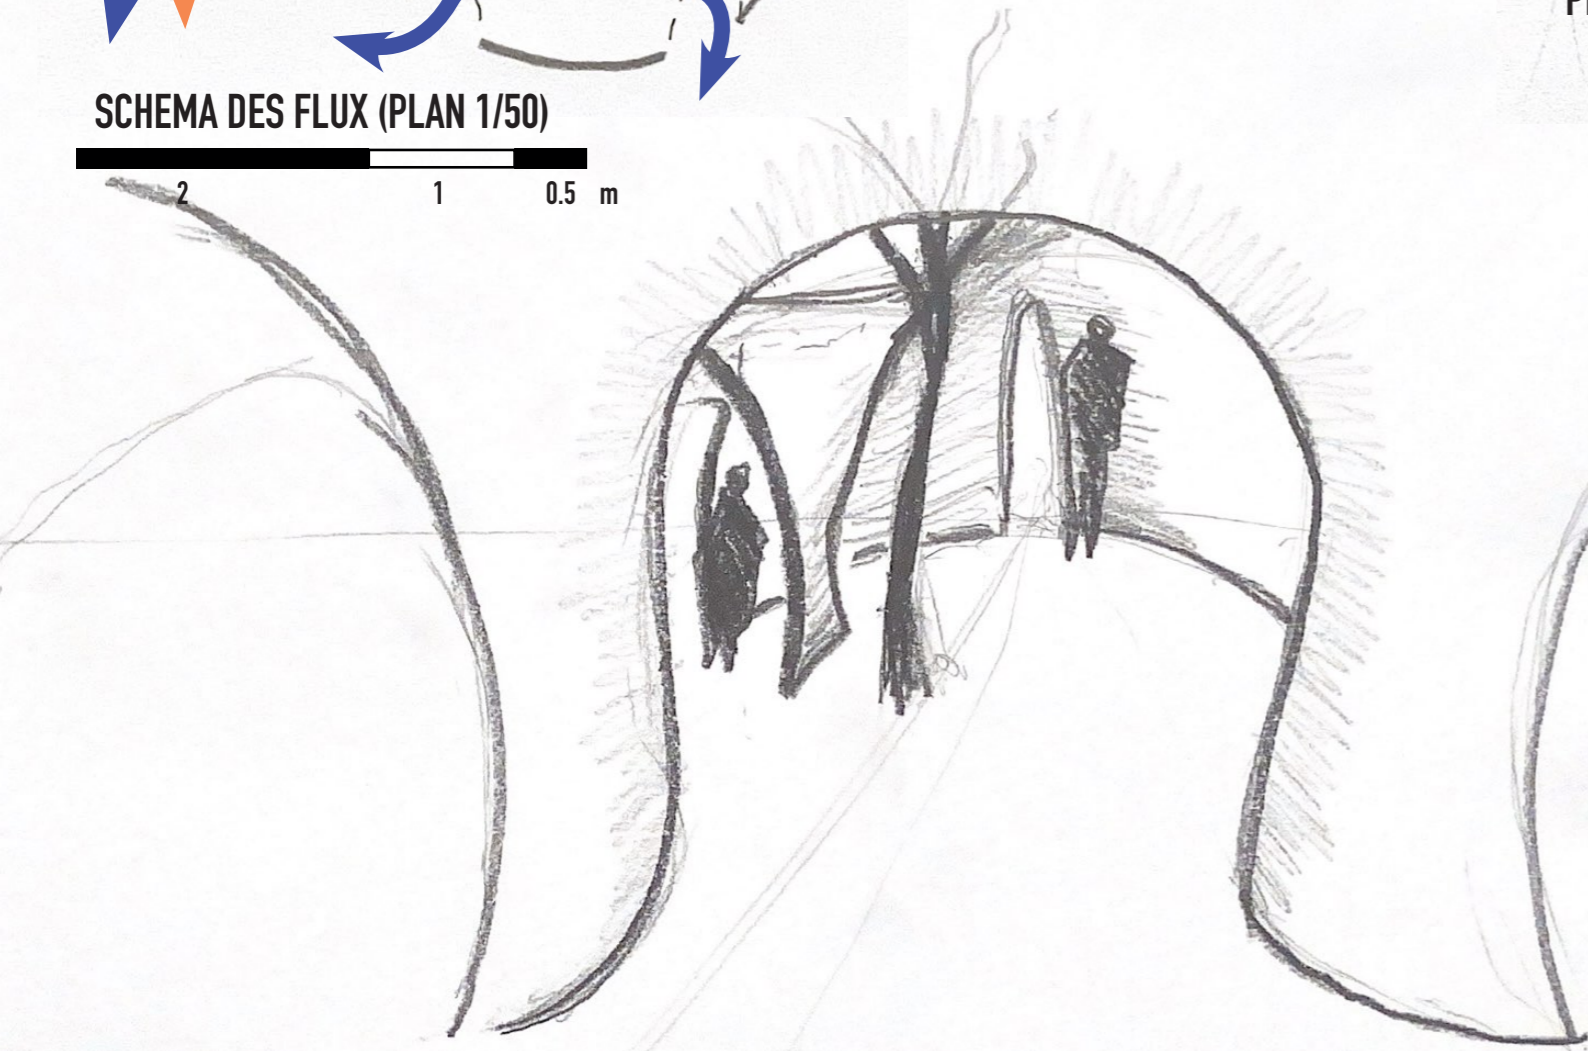

SCHEMA PERSPECTIF INTERIEUR



SCHEMA PERSPECTIF EXTERIEUR